




type: M
bnr.: 01
Begane grond 1:50

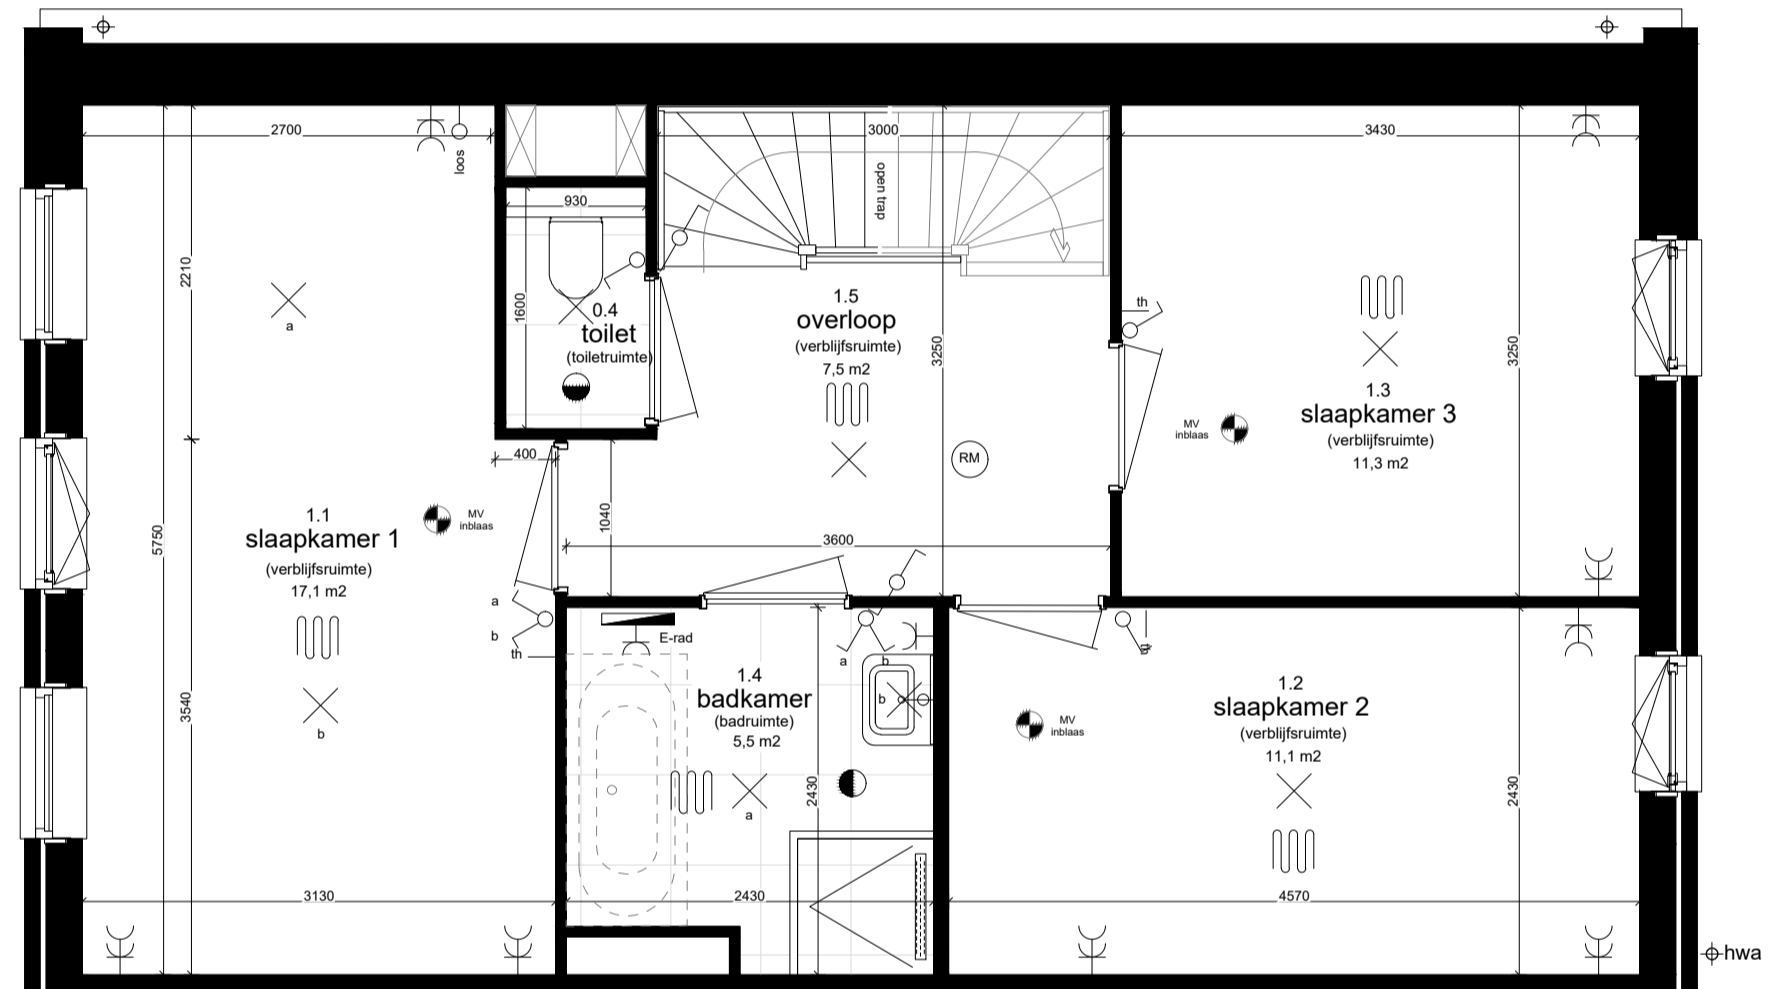


type: M
bnr.: 01
Eerste verdieping 1:50

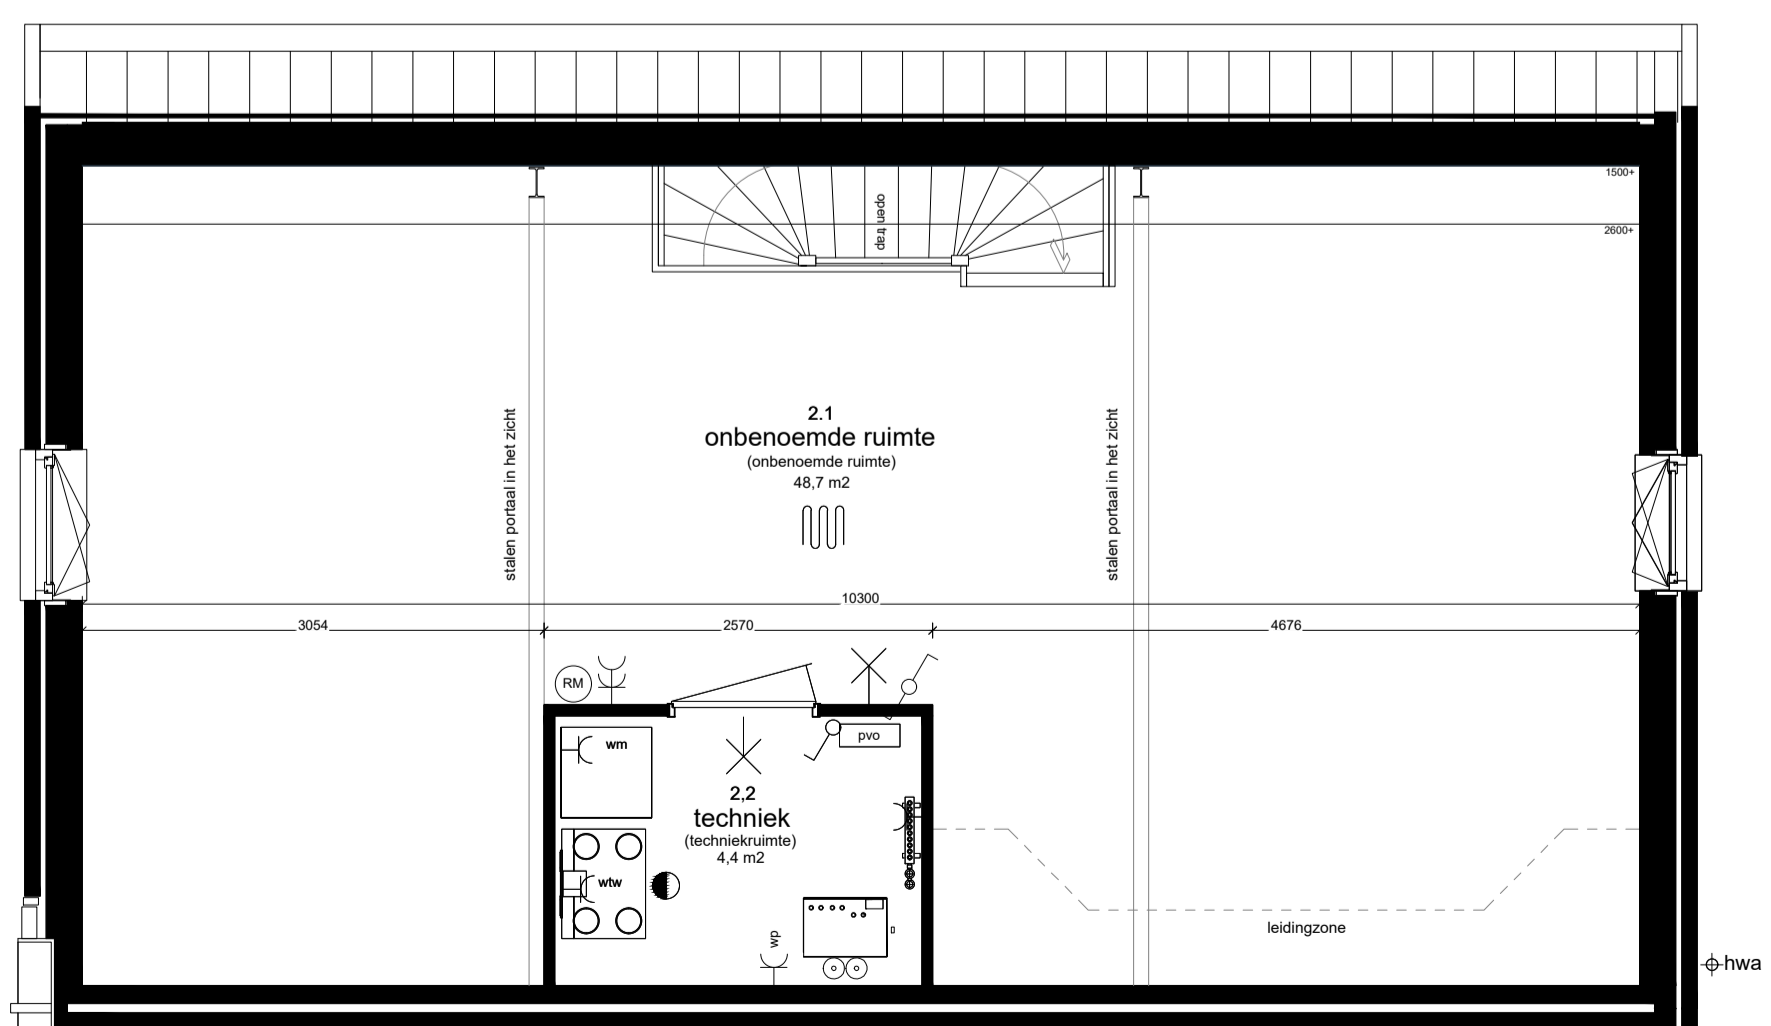


type: M
bnr.: 01
Tweede verdieping 1:50

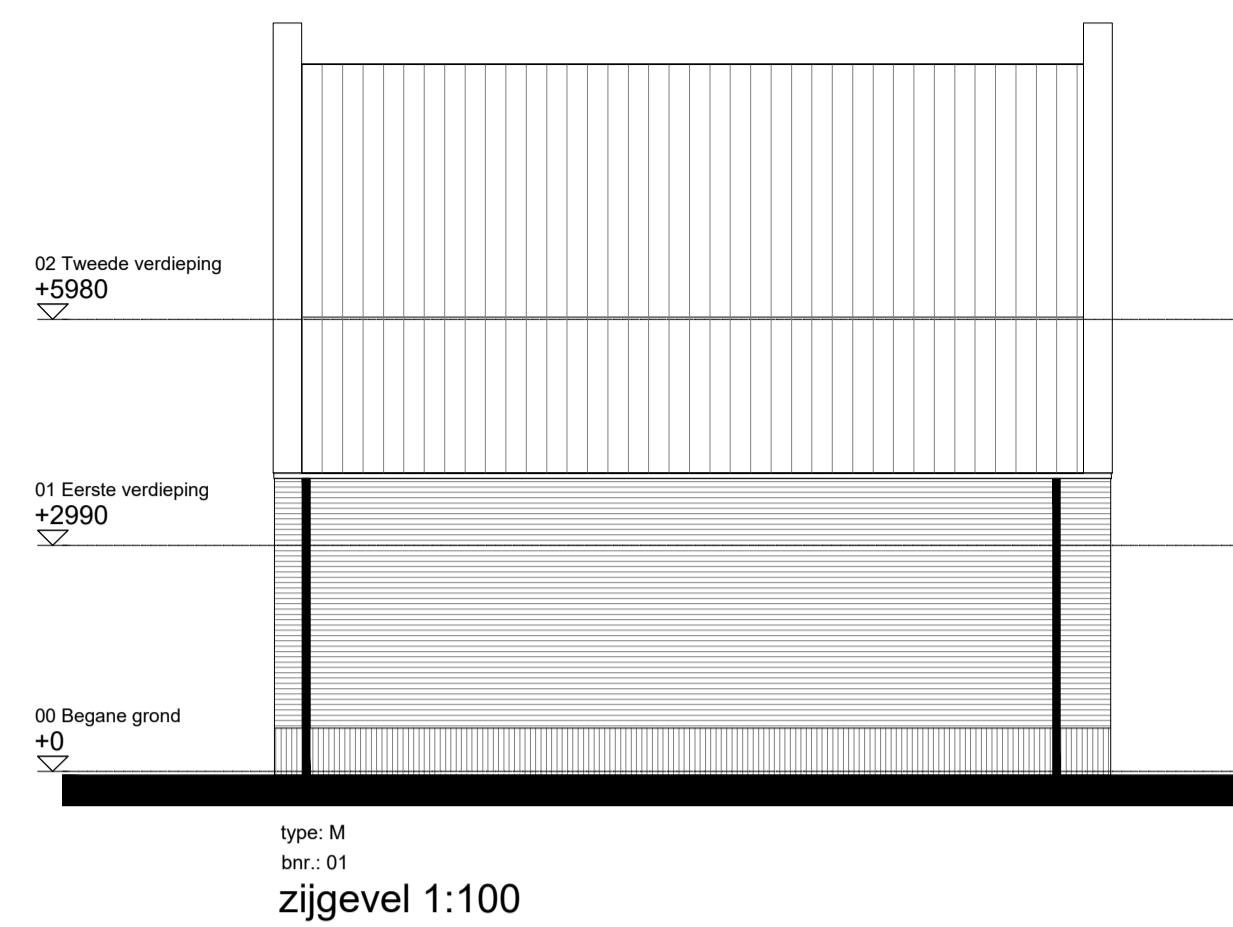

type: M
bnr.: 01
zijgevel 1:100

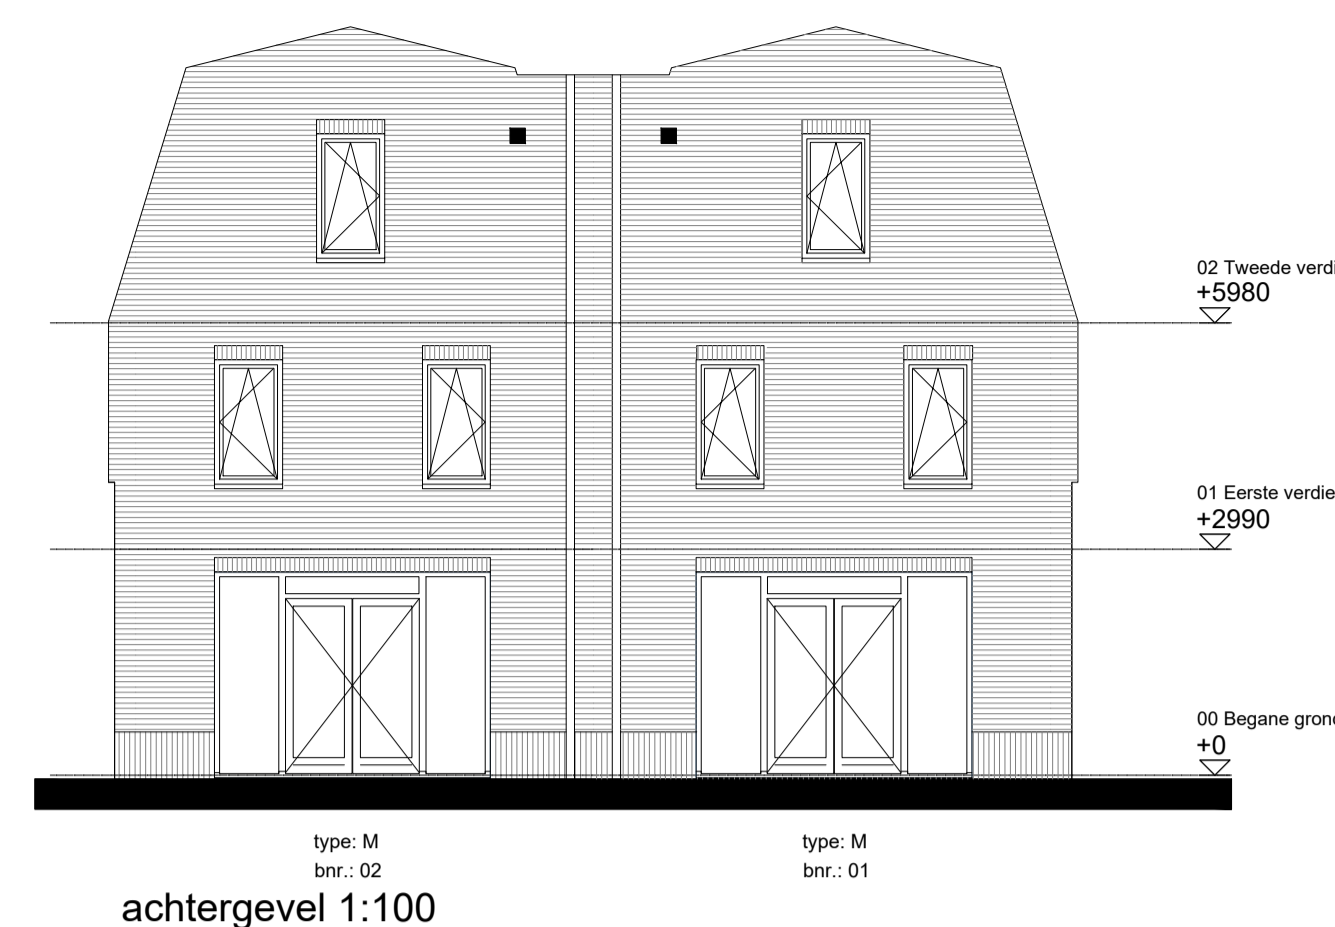


type: M
bnr.: 02
achtergevel 1:100

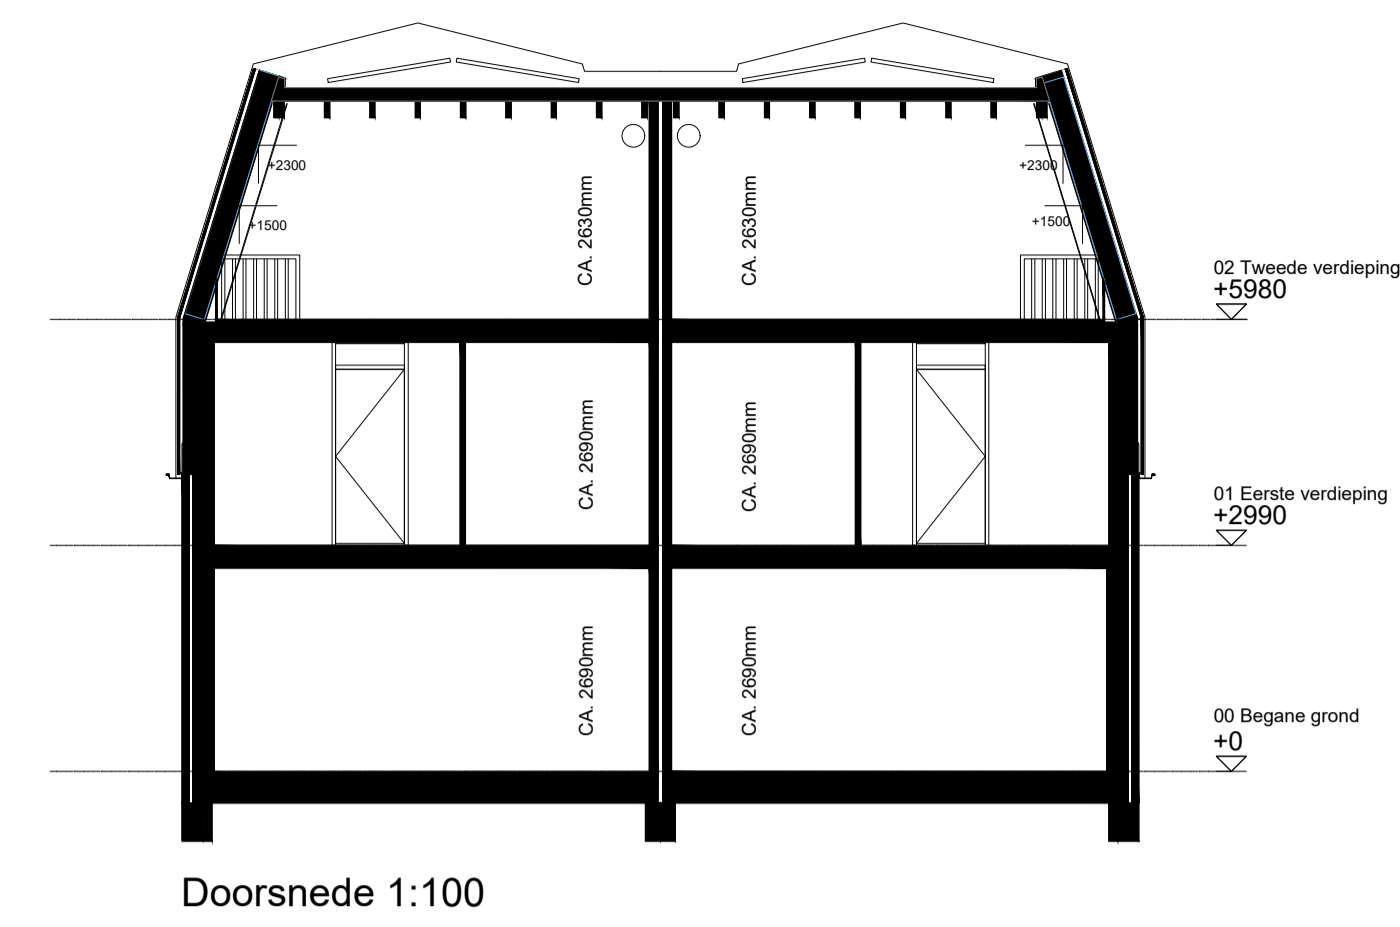


Doorsnede 1:100



type: M
bnr.: 01
voorgevel 1:100

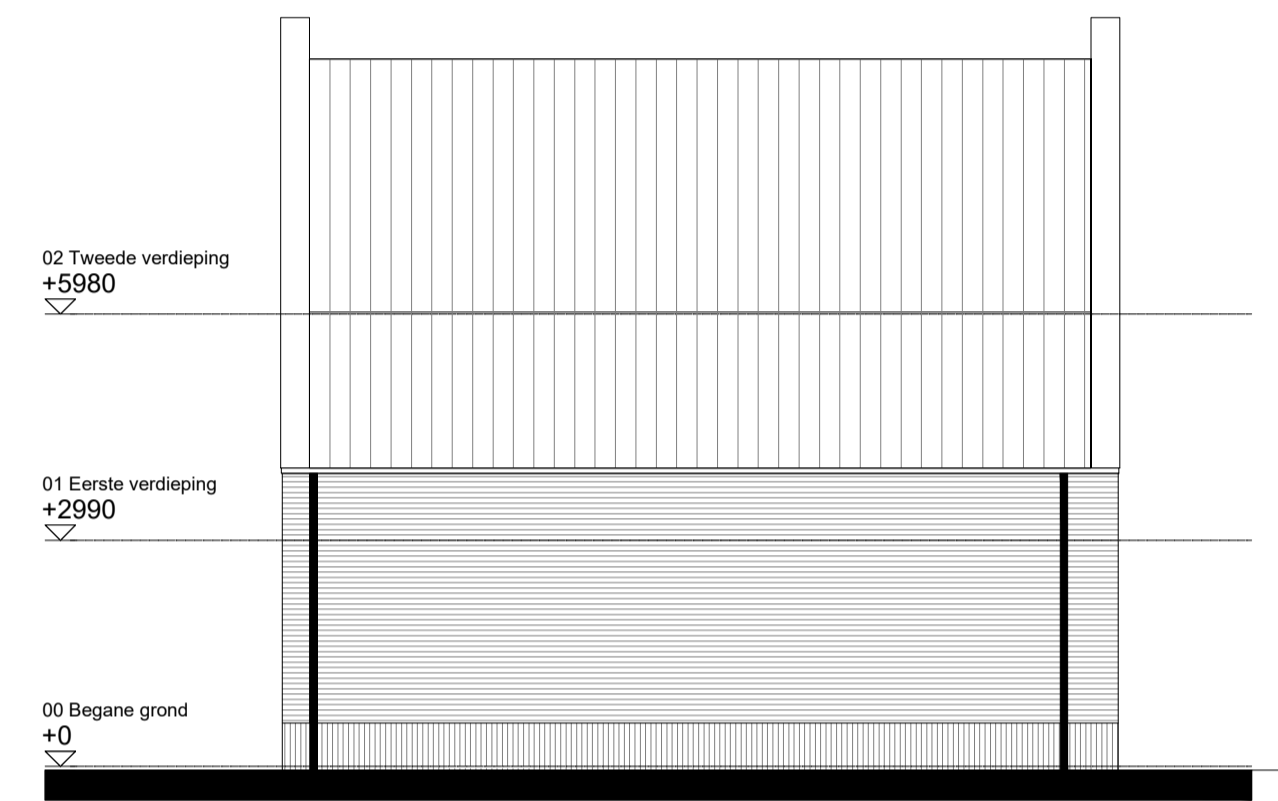


type: M
bnr.: 02

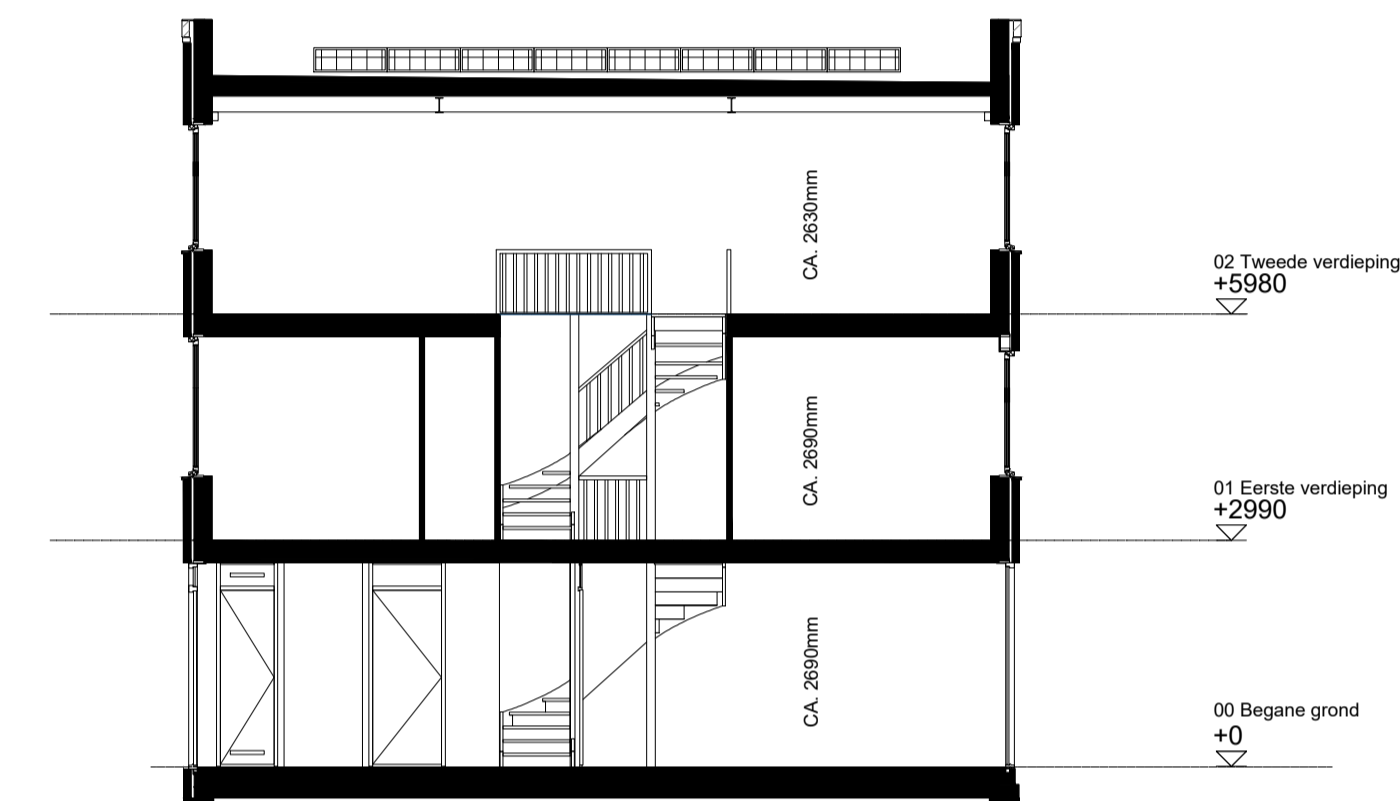

Doorsnede 1:100



Doorsnede 1:100 Zijaanzicht 1:100 Tuinzijde 1:100

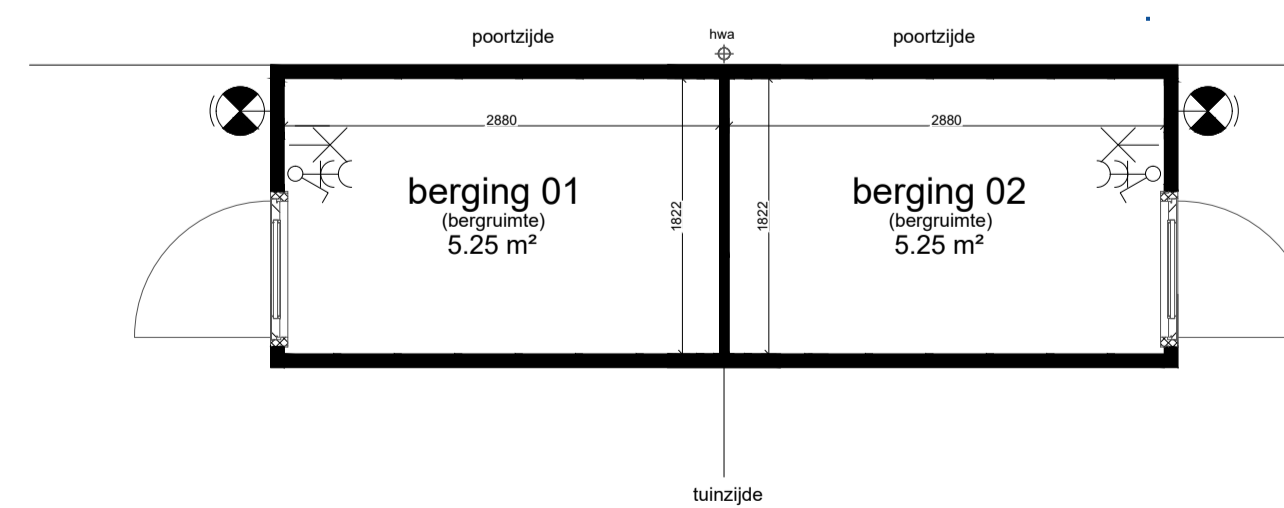


Plattegrond bergung 1:50

Renvooi

<p>Installaties</p> <ul style="list-style-type: none"> - entree woning - thermostaat - thermostaat draadloos - ventilatie bediening - aansluitpunt boiler loes - enkele wandcontactdoos geaard - aansluitpunt loes - aansluitpunt kooktoestel - aansluitpunt koelkast - aansluitpunt afzuigkap - aansluitpunt vaatwasser - dubbele wandcontactdoos geaard - schel - bel 	<ul style="list-style-type: none"> - wandchakelaar - dubbelpolige schakelaar - wisselschakelaar - lichtpunt aan plafond - lichtpunt aan wand - aansluitpunt wandlichtpunt buiten - wandarmatuur met schemersensor - rookmelder (plafondmontage) - hemelwaterafvoer - meterkast - PV-paneel: aantal en locatie ter indicatie 	<ul style="list-style-type: none"> - unit balansventilatie - warmtepomp - elektrische radiator (indicatief aangegeven) - opstelplaats wasmachine/wasdroger - opstelplaats koelkast - vloerverwarming - verdeelunit - knopkast - plaatstalen binnendeurkozijn - opdek deur 	<ul style="list-style-type: none"> - metselwerk - dakpannen
--	--	---	---

Maahtvoering is indicatief en exclusief wand-, plafond-, en vloerwerking.
Leidingen en kanalenverloop conform opgave installateur. Elektra wordt conform opgave installateur uitgevoerd.
Aantallen en plaats aansluitpunten/schakelaars indicatief. Installaties, alsmede afmeting, aantal en plaats radiatoren indicatief, deze worden conform opgave installateur uitgevoerd.

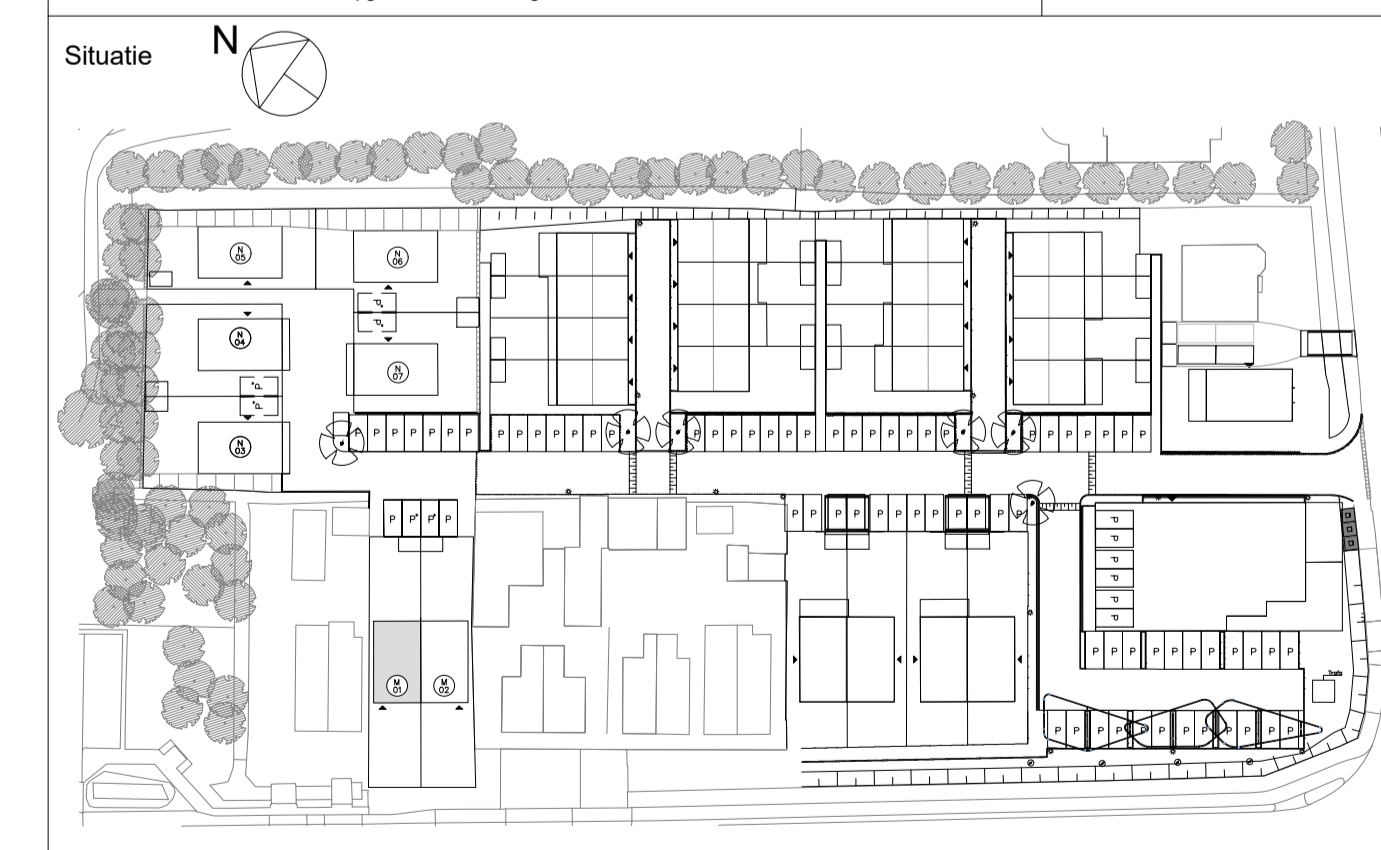




Type: Half vrijstaand
 Bouwnummer: 01
 formaat: A1
 schaal: 1:50 - 1:100
 datum: 09-07-2024
 gewijzigd:
 A
 B