



type: N  
bnr.: 04  
**Begane grond 1:50**

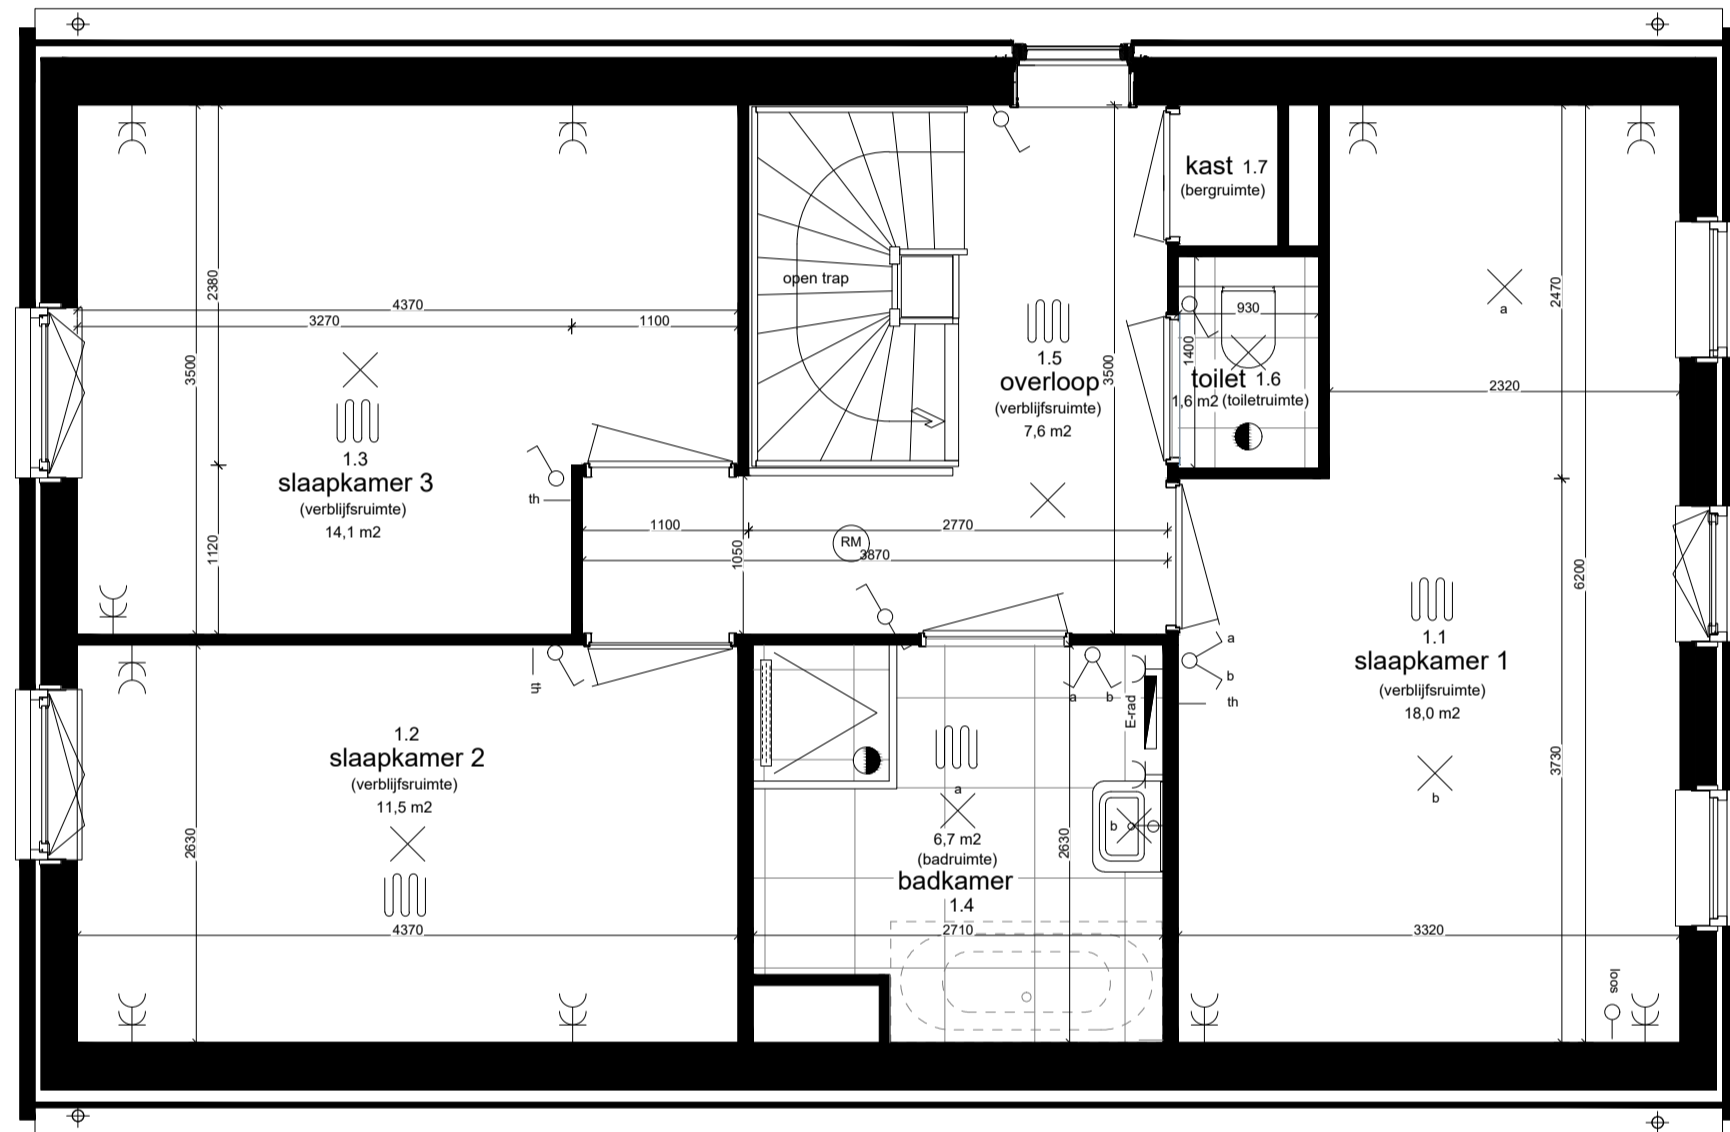


type: N  
bnr.: 04  
**Eerste verdieping 1:50**

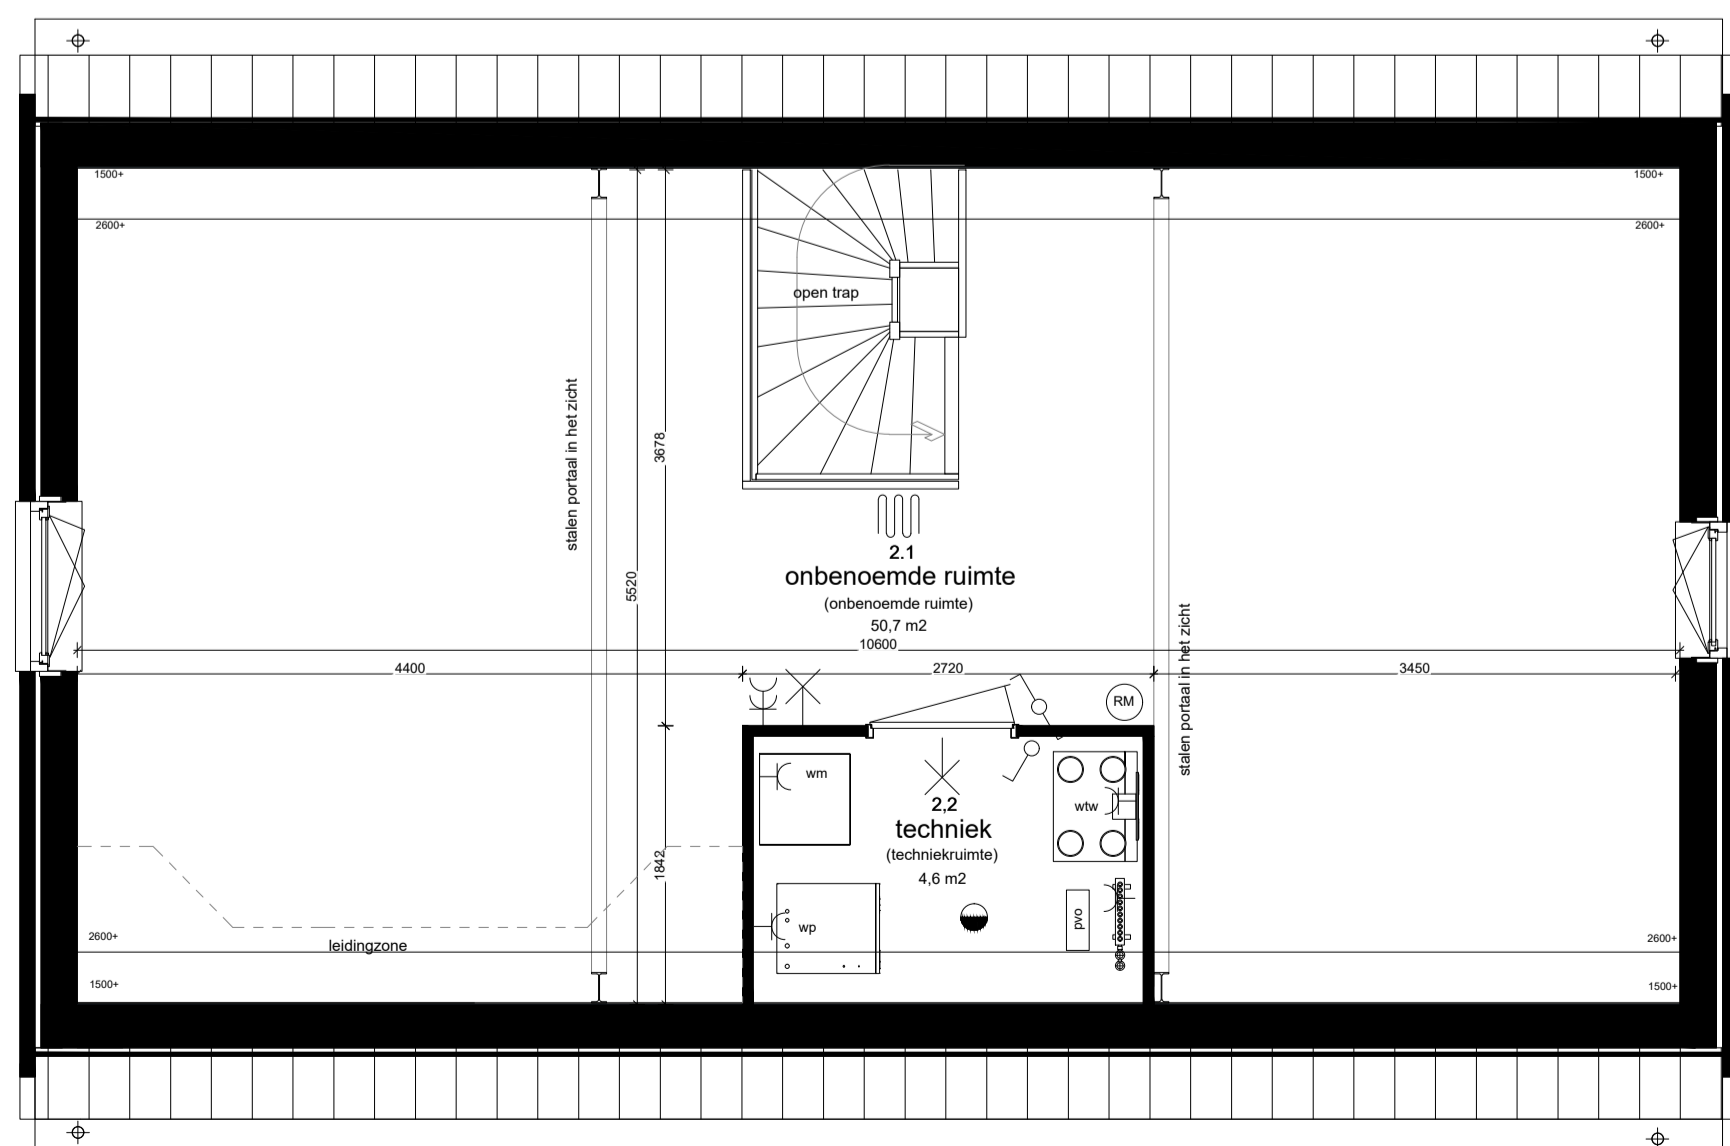


type: N  
bnr.: 04  
**Tweede verdieping 1:50**




type: N  
bnr.: 04  
**zijgevel 1:100**

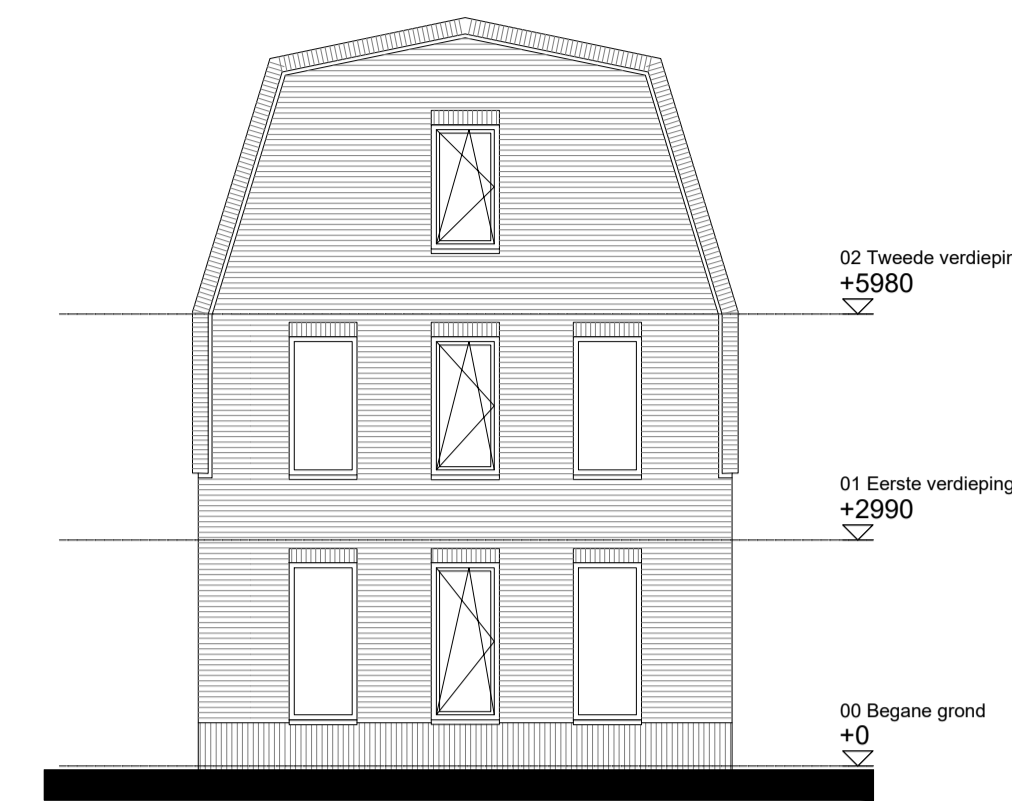

type: N  
bnr.: 04  
**voorgevel 1:100**

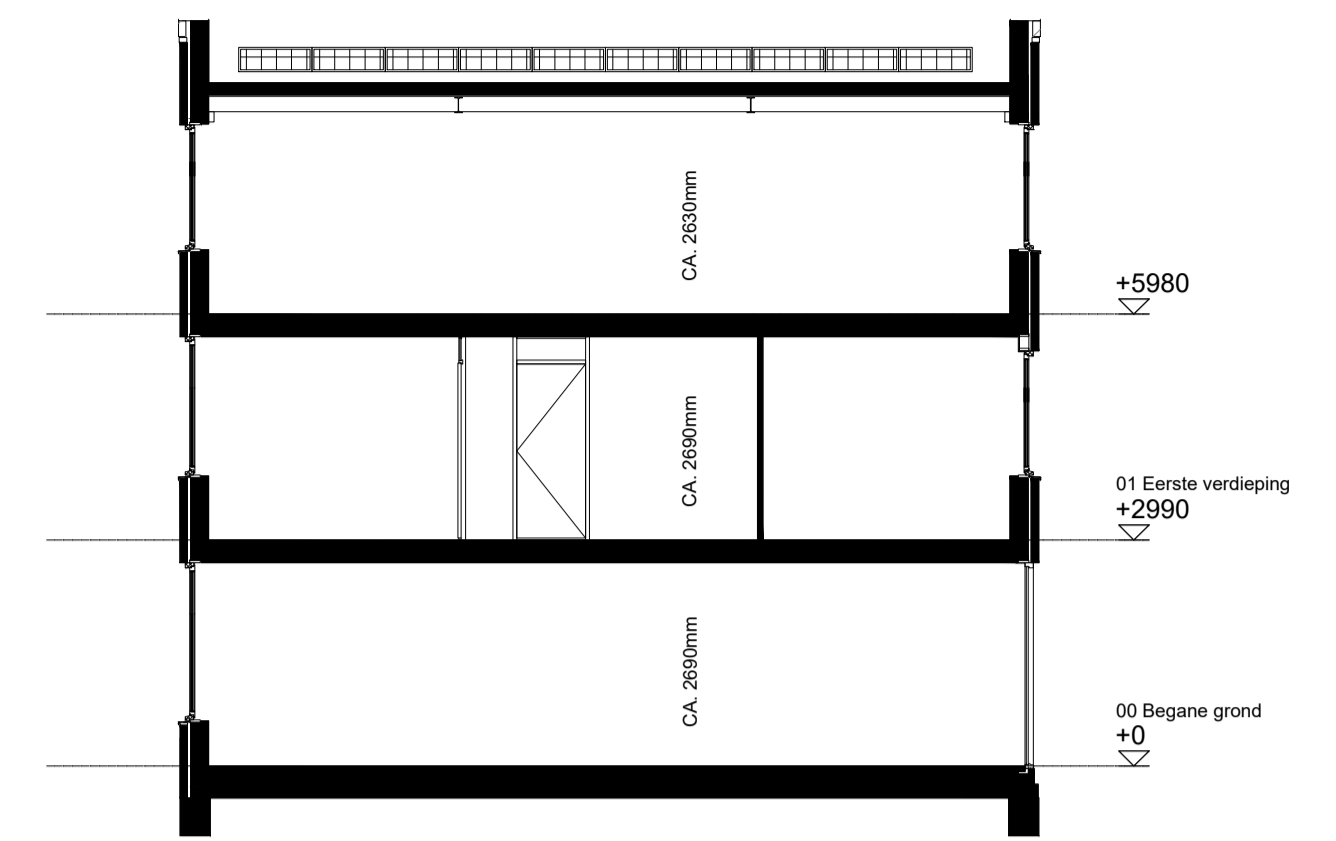


**Doorsnede 1:100**

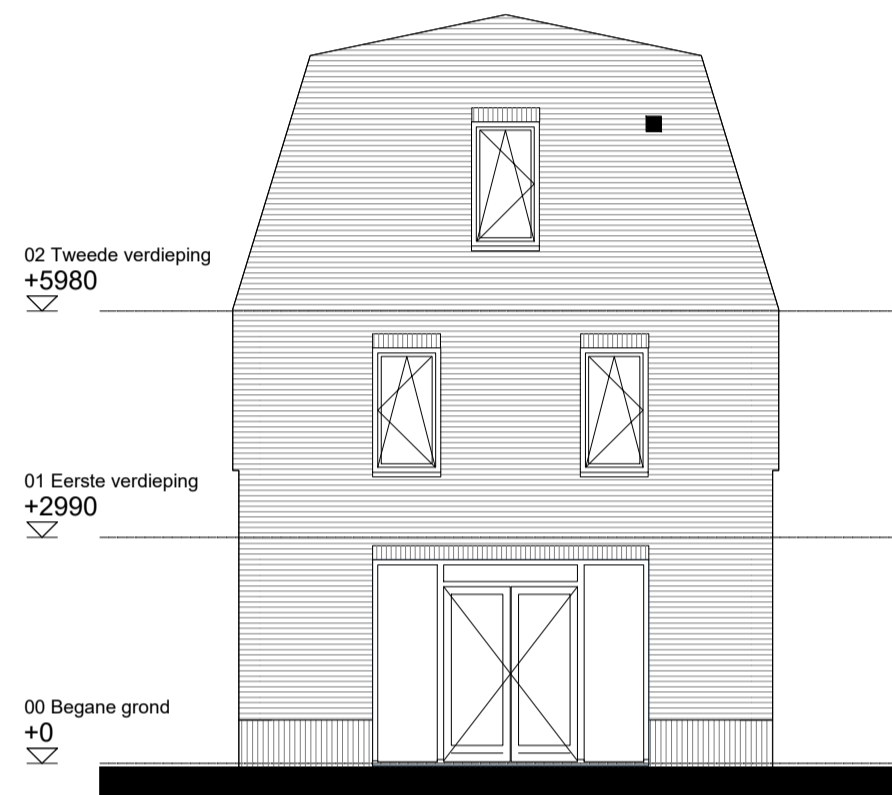


type: N  
bnr.: 04  
**achtergevel 1:100**




type: N  
bnr.: 04  
**zijgevel 1:100**

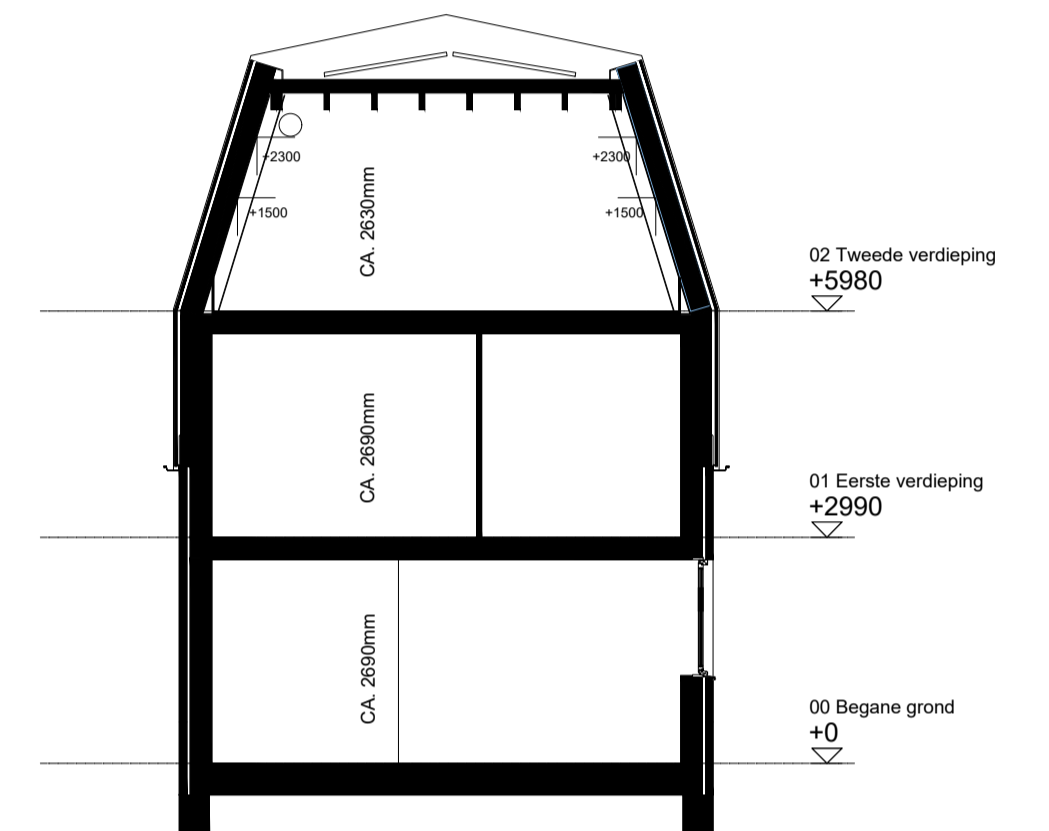


**Doorsnede 1:100**

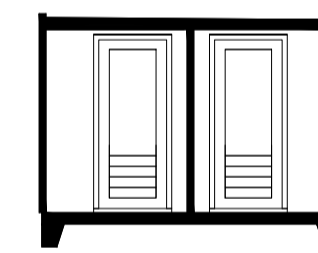


**Doorsnede 1:100**

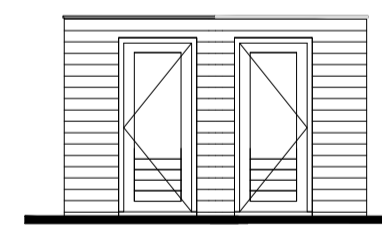

**Tuinzijde 1:100**

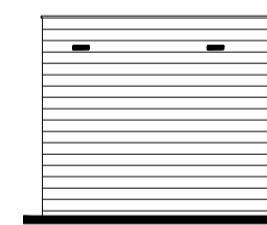

**Zijaanzicht 1:100**

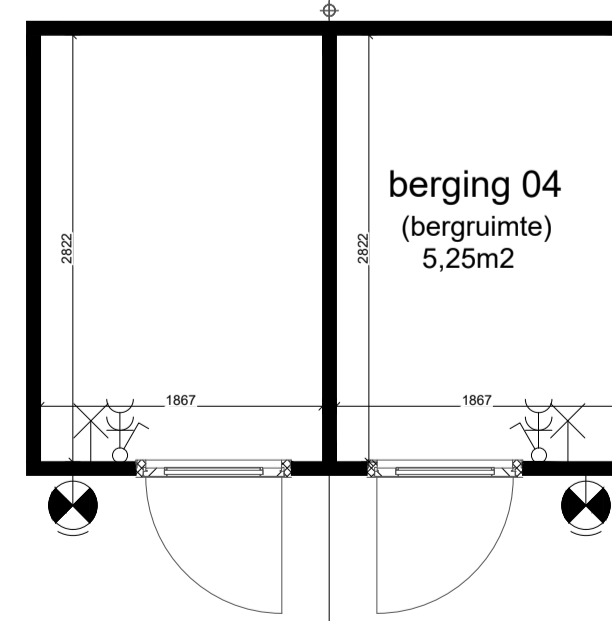


**Plattegrond berging 1:50**

**Renverooi**

<p><b>Installaties</b></p> <ul style="list-style-type: none"> <li>- entree woning</li> <li>- thermostaat</li> <li>- thermostaat draadloos</li> <li>- aansluitpunt boiler loos</li> <li>- enkele wandcontactdoos geaard</li> <li>- aansluitpunt loos</li> <li>- aansluitpunt kooktoestel</li> <li>- aansluitpunt koelkast</li> <li>- aansluitpunt afzuigkap</li> <li>- aansluitpunt vaatwasser</li> <li>- dubbele wandcontactdoos geaard</li> <li>- schel</li> <li>- bel</li> </ul>	<ul style="list-style-type: none"> <li>- wandschakelaar</li> <li>- dubbelpolige schakelaar</li> <li>- wisselschakelaar</li> <li>- lichtpunt aan plafond</li> <li>- lichtpunt aan wand</li> <li>- aansluitpunt kooktoestel</li> <li>- aansluitpunt koelkast</li> <li>- aansluitpunt afzuigkap</li> <li>- aansluitpunt vaatwasser</li> <li>- meterkast</li> <li>- PV-paneel: aantal en locatie ter indicatie</li> </ul>	<ul style="list-style-type: none"> <li>- unit balansventilatie</li> <li>- warmtepomp</li> <li>- elektrische radiator (indicatief aangegeven)</li> <li>- opstelplaats wasmachine/wasdroger</li> <li>- opstelplaats koelkast</li> <li>- vloerverwarming</li> <li>- verdelunit</li> <li>- knopknip</li> <li>- plaatstaken binnendeurkozijn opdek deur</li> </ul>	<ul style="list-style-type: none"> <li>- metselwerk</li> <li>- dakpannen</li> </ul>
--	---	---	---

Maaftvoering is indicatief en exclusief wand-, plafond-, en vloerwerk.  
Leidingen en kanalenverloop conform opgave installateur. Elektra wordt conform opgave installateur uitgevoerd.  
Aantallen en plaats aansluitpunten/schakelaars indicatief. Installaties, alsmede afmeting, aantal en plaats radiatoren indicatief, deze worden conform opgave installateur uitgevoerd.

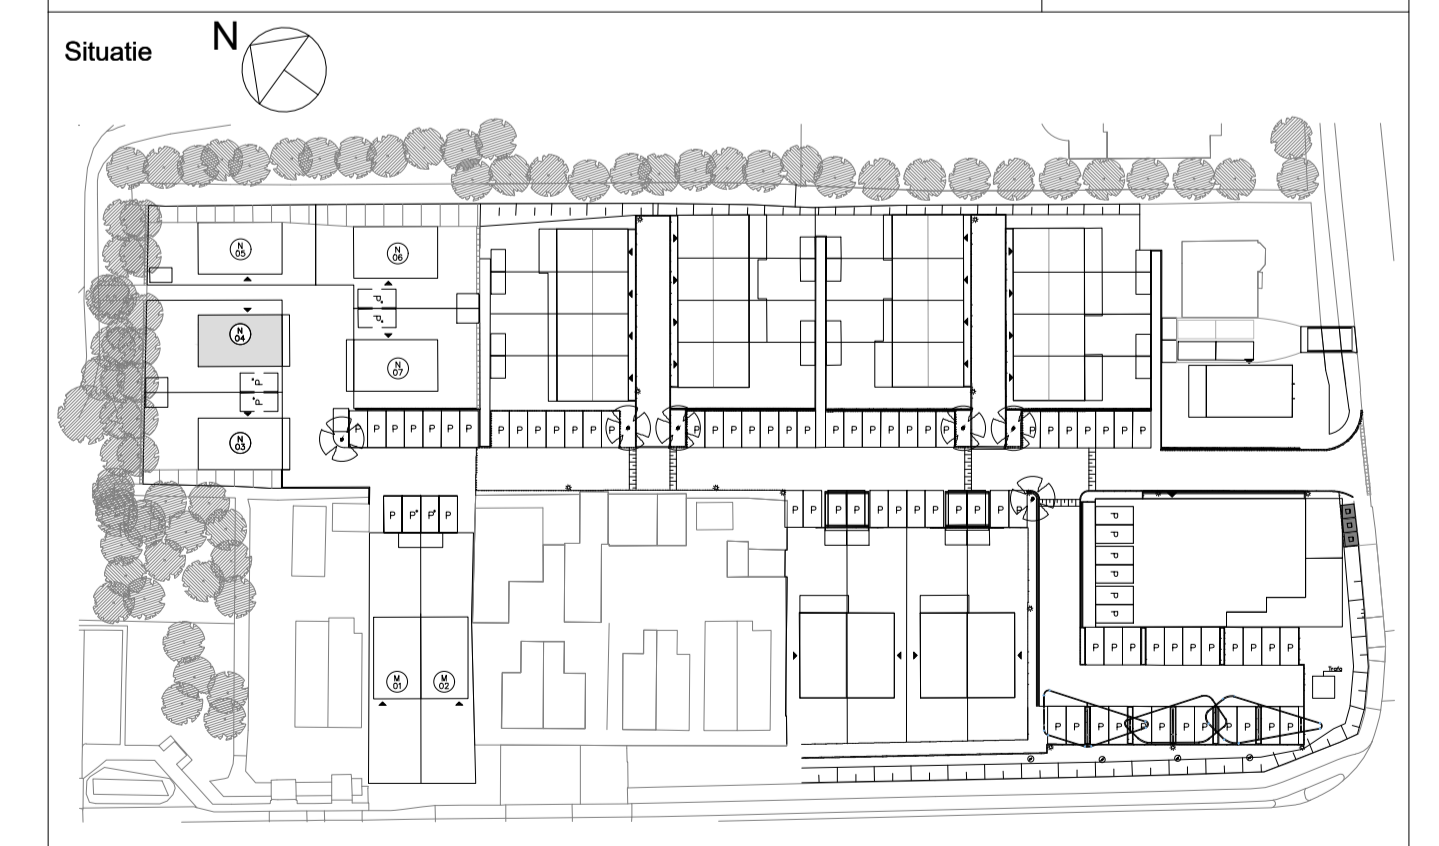

		<p>Type: Vrijstaand Bouwnummer: 04</p> <p>formaat: A1 schaal: 1:50 - 1:100 datum: 09-07-2024 gewijzigd: A B</p>
--	--	---