



type: N
bnr.: 05
Begane grond 1:50




type: N
bnr.: 05
zijgevel 1:100

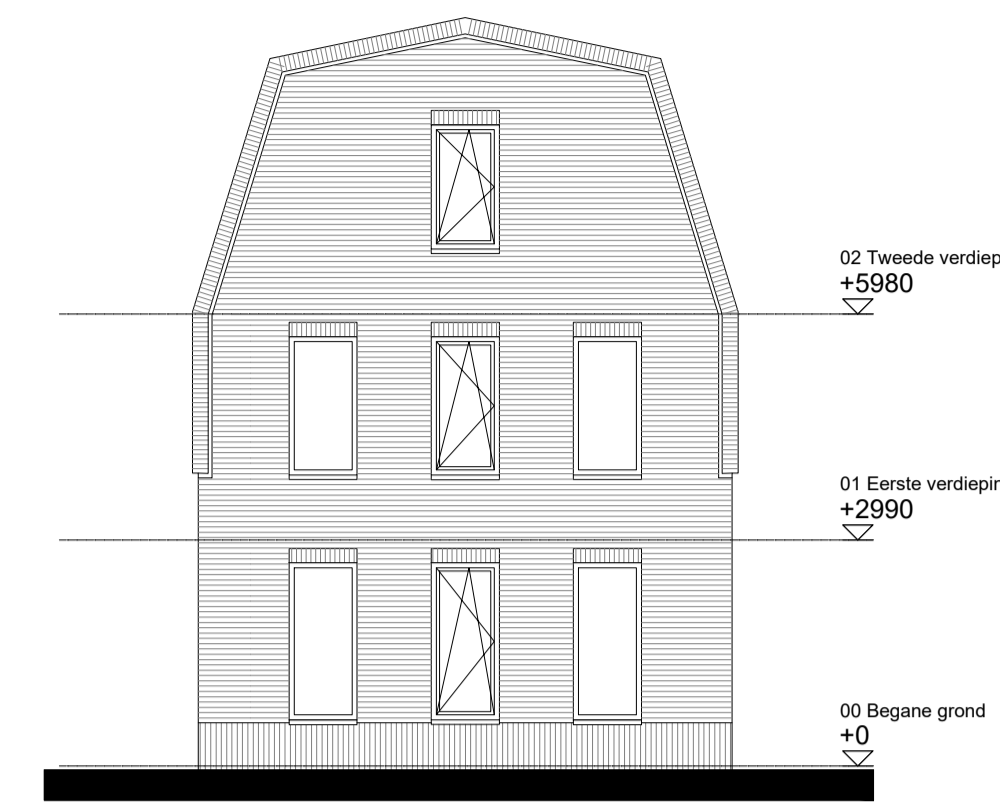


type: N
bnr.: 05
voorgevel 1:100

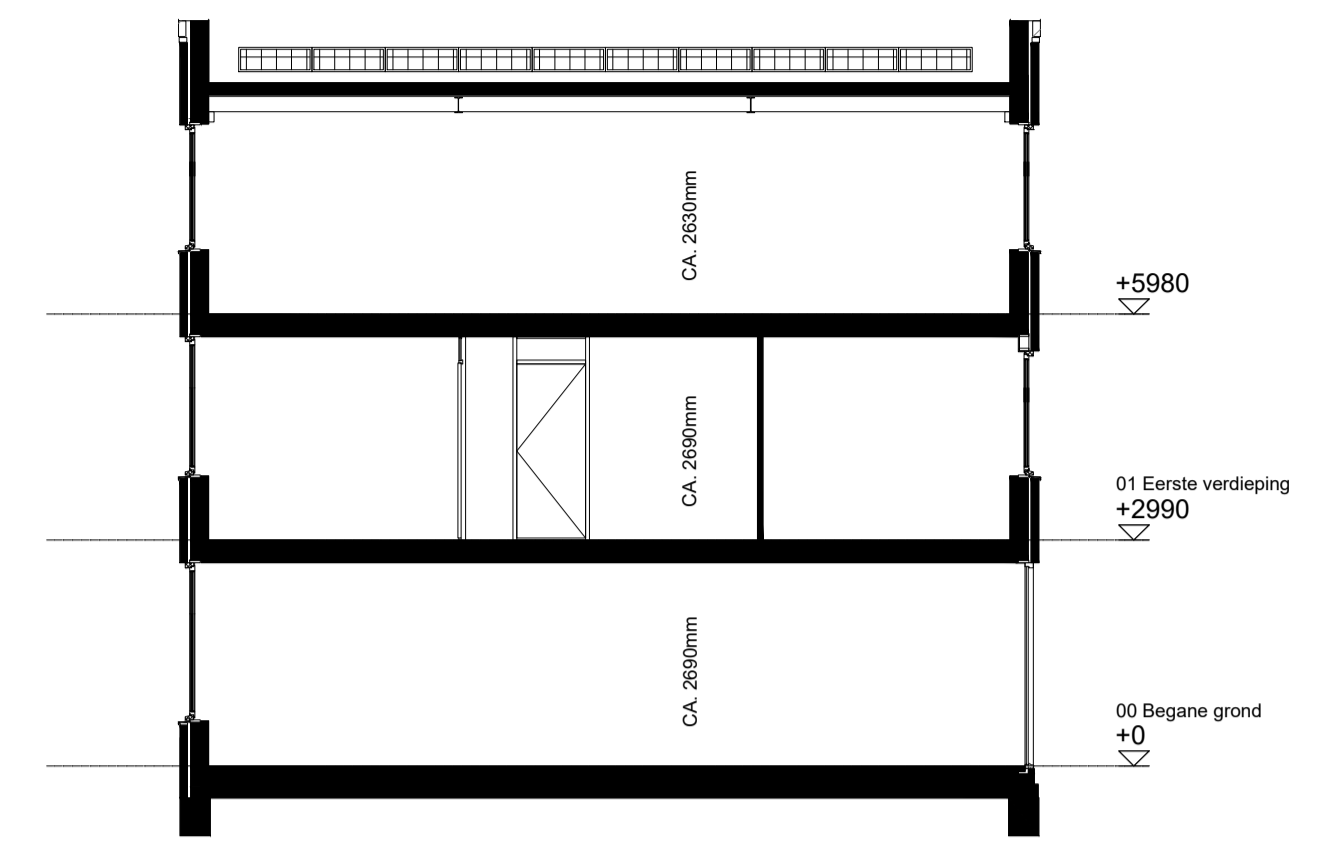


Doorsnede 1:100

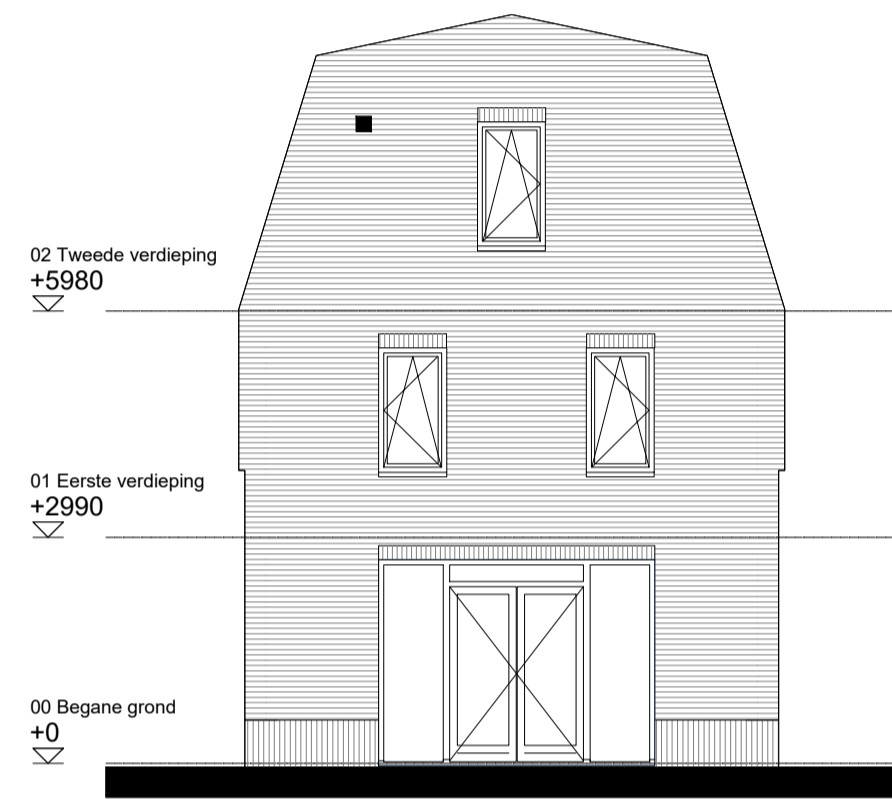


type: N
bnr.: 05
achtergevel 1:100

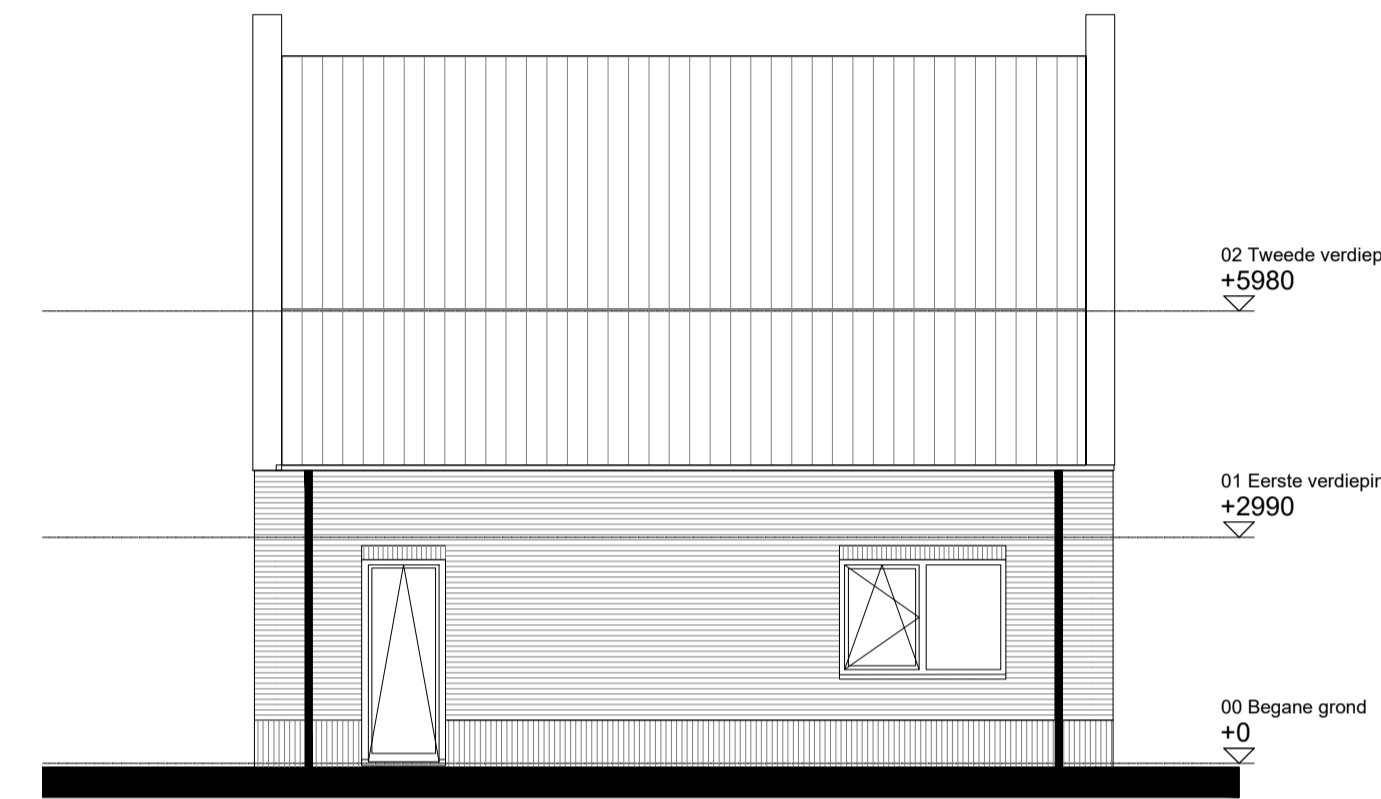


type: N
bnr.: 05
zijgevel 1:100

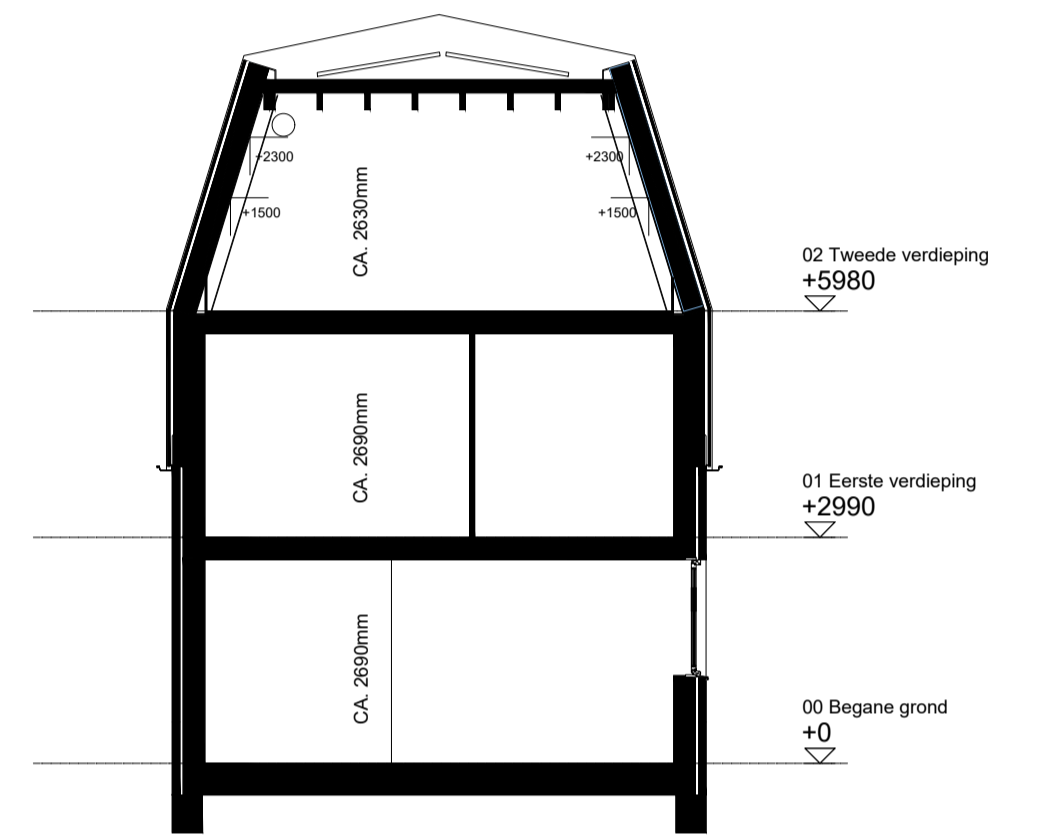

Doorsnede 1:100

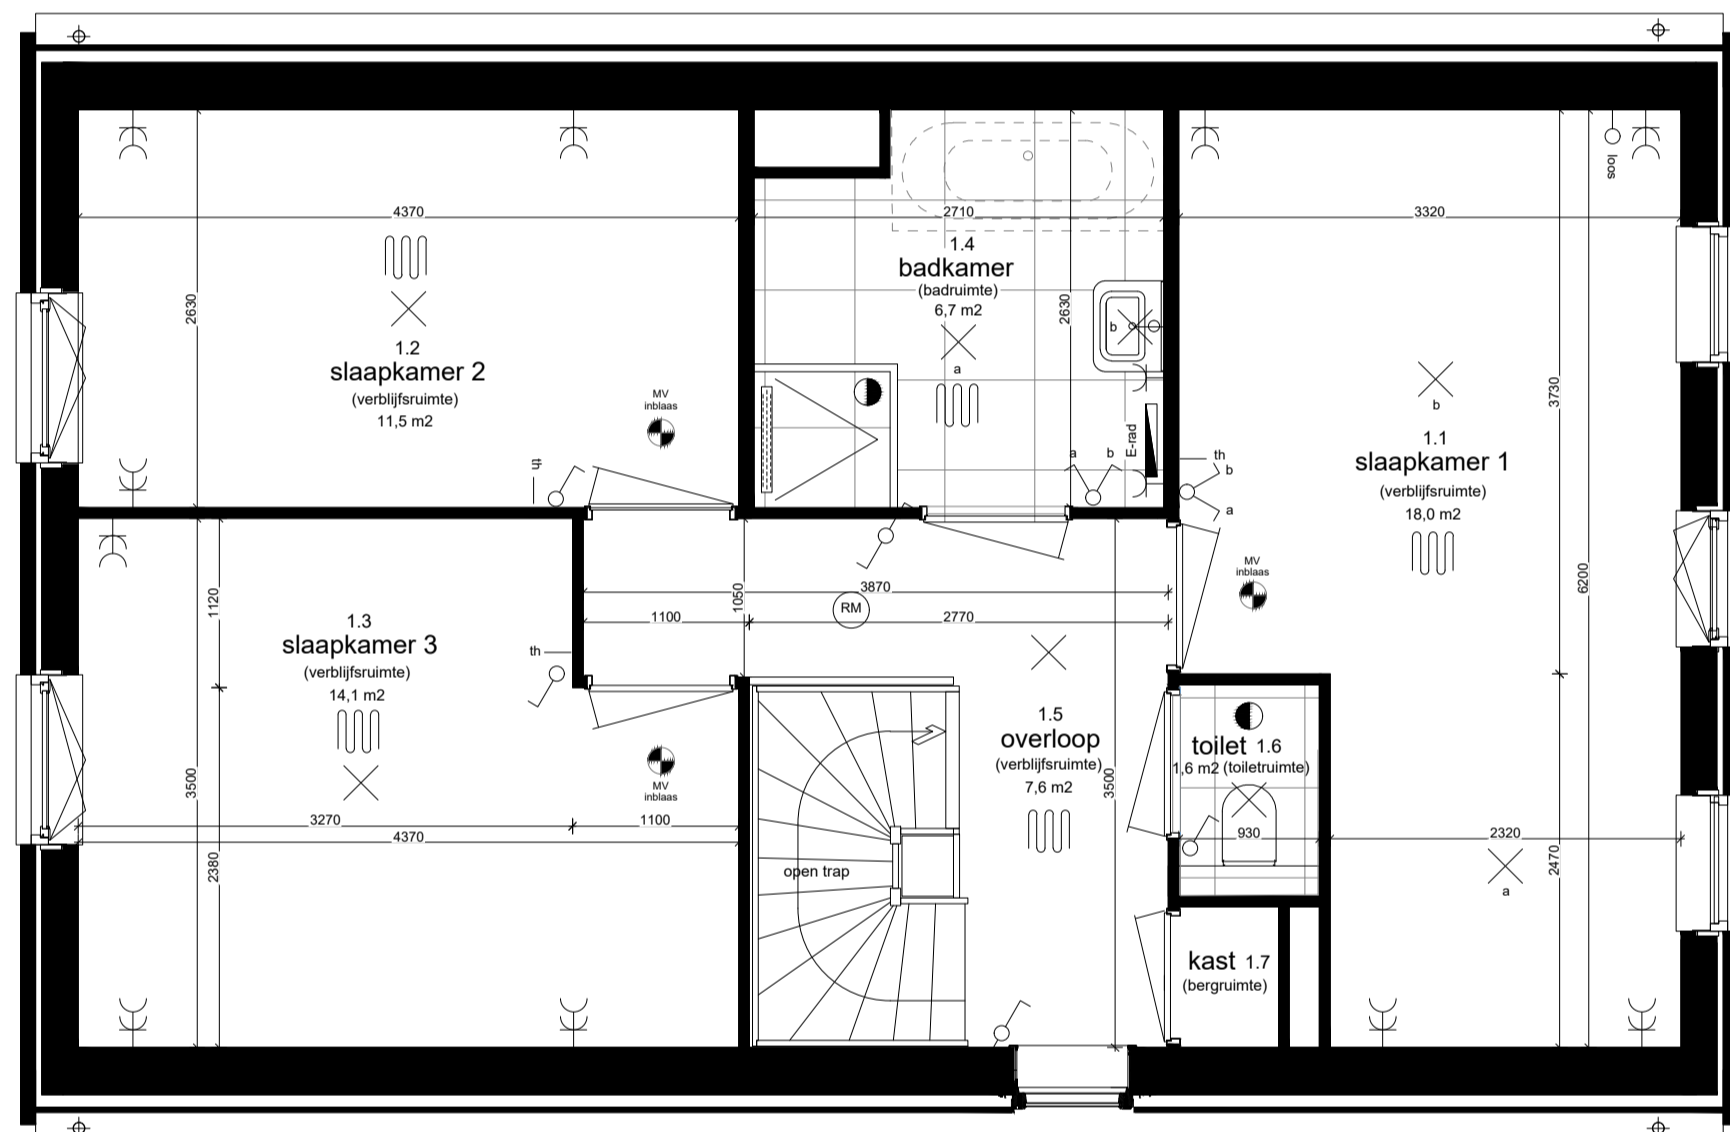


type: N
bnr.: 05
Eerste verdieping 1:50

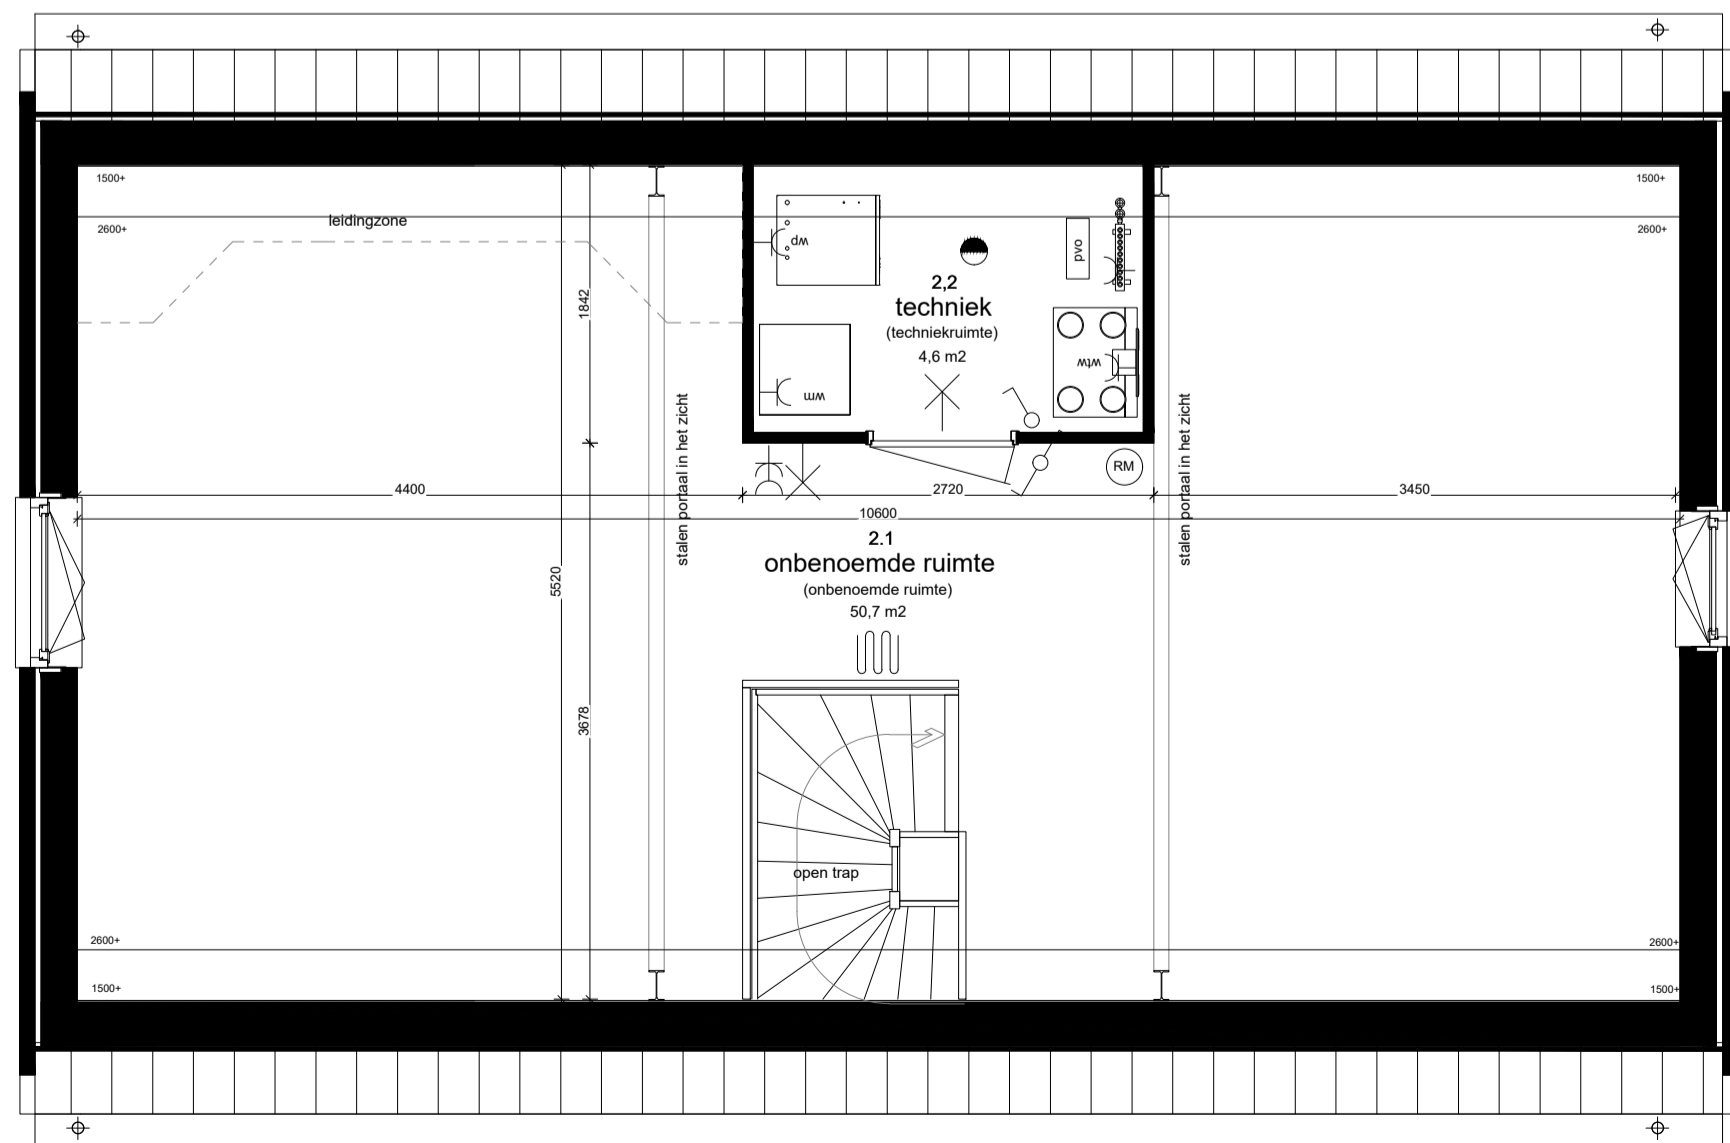

type: N
bnr.: 05
Tweede verdieping 1:50



Doorsnede 1:100 Zijaanzicht 1:100 Tuinzijde 1:100

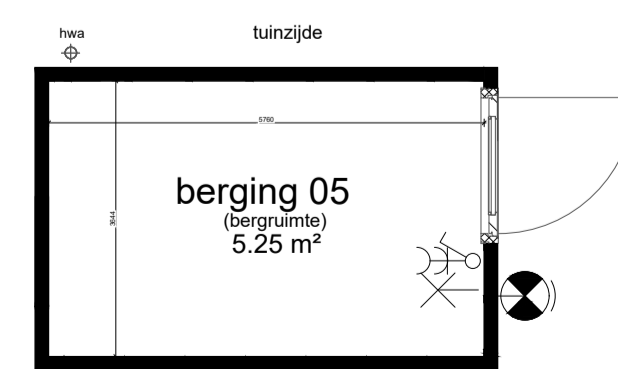


Plattegrond berging 1:50

Renvooi

<p>Installaties</p> <ul style="list-style-type: none"> - entree woning - thermostaat - thermostaat draadloos - aansluitpunt boiler loos - enkele wandcontactdoos geaard - aansluitpunt loos - aansluitpunt kooktoestel - aansluitpunt koelkast - aansluitpunt afzuigkap - aansluitpunt vaatwasser - dubbele wandcontactdoos geaard - schel - bel 	<ul style="list-style-type: none"> - wandschakelaar - dubbelpolige schakelaar - wisselschakelaar - lichtpunt aan plafond - lichtpunt aan wand - aansluitpunt wandlichtpunt buiten - wandarmatuur met schemersensor - rookmelder (plafondmontage) - hemelwaterafvoer - meterkast - PV-paneel: aantal en locatie ter indicatie 	<ul style="list-style-type: none"> - unit balansventilatie - warmtepomp - elektrische radiator (indicatief aangegeven) - opstelplaats wasmachine/wasdroger - opstelplaats koelkast - vloerverwarming - verdeelunit - knopje ter indicatie - plaatstaken binnendeurkozijn opdek deur 	<ul style="list-style-type: none"> - metselwerk - dakpannen
--	---	--	---

Maaetvoering is indicatief en exclusief wand-, plafond-, en vloerafwerking.
Leidingen en kanalenverloop conform opgave installateur. Elektra wordt conform opgave installateur uitgevoerd.
Aantallen en plaats aansluitpunten/schakelaars indicatief. Installaties, alsmede afmeting, aantal en plaats radiatoren indicatief, deze worden conform opgave installateur uitgevoerd.

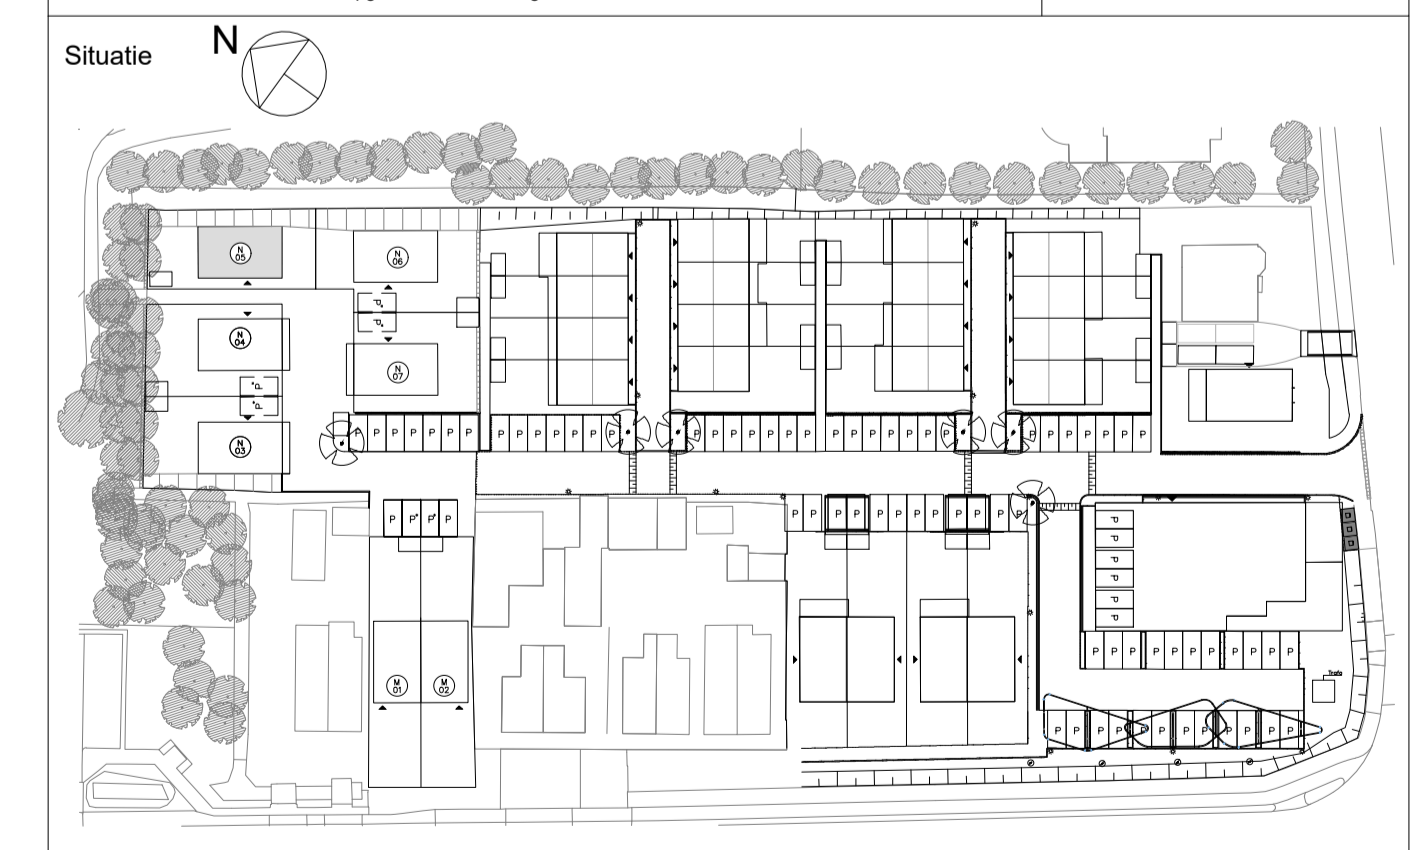

		<p>Type: Vrijstaand Bouwnummer: 05</p> <p>formaat: A1 schaal: 1:50 - 1:100 datum: 09-07-2024 gewijzigd: A B</p>
--	--	---