



type: N
bnr.: 06
Begane grond 1:50

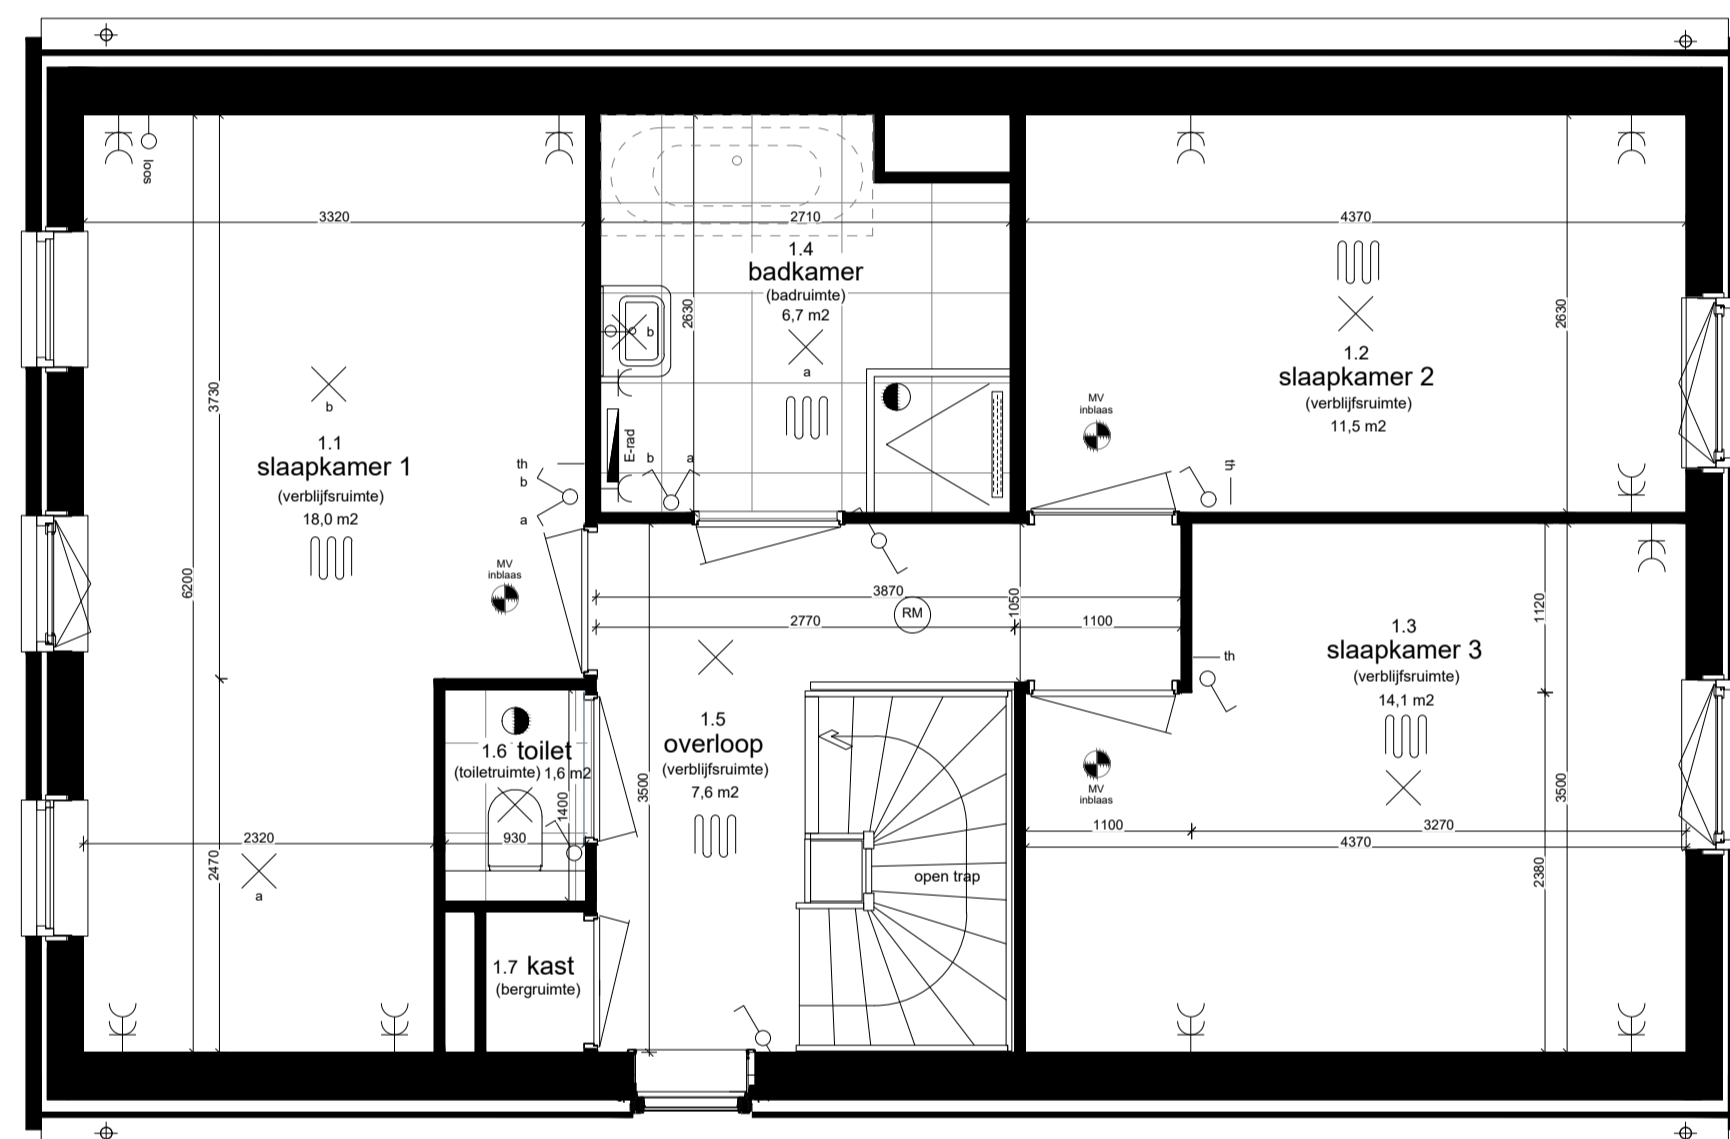


type: N
bnr.: 06
Eerste verdieping 1:50

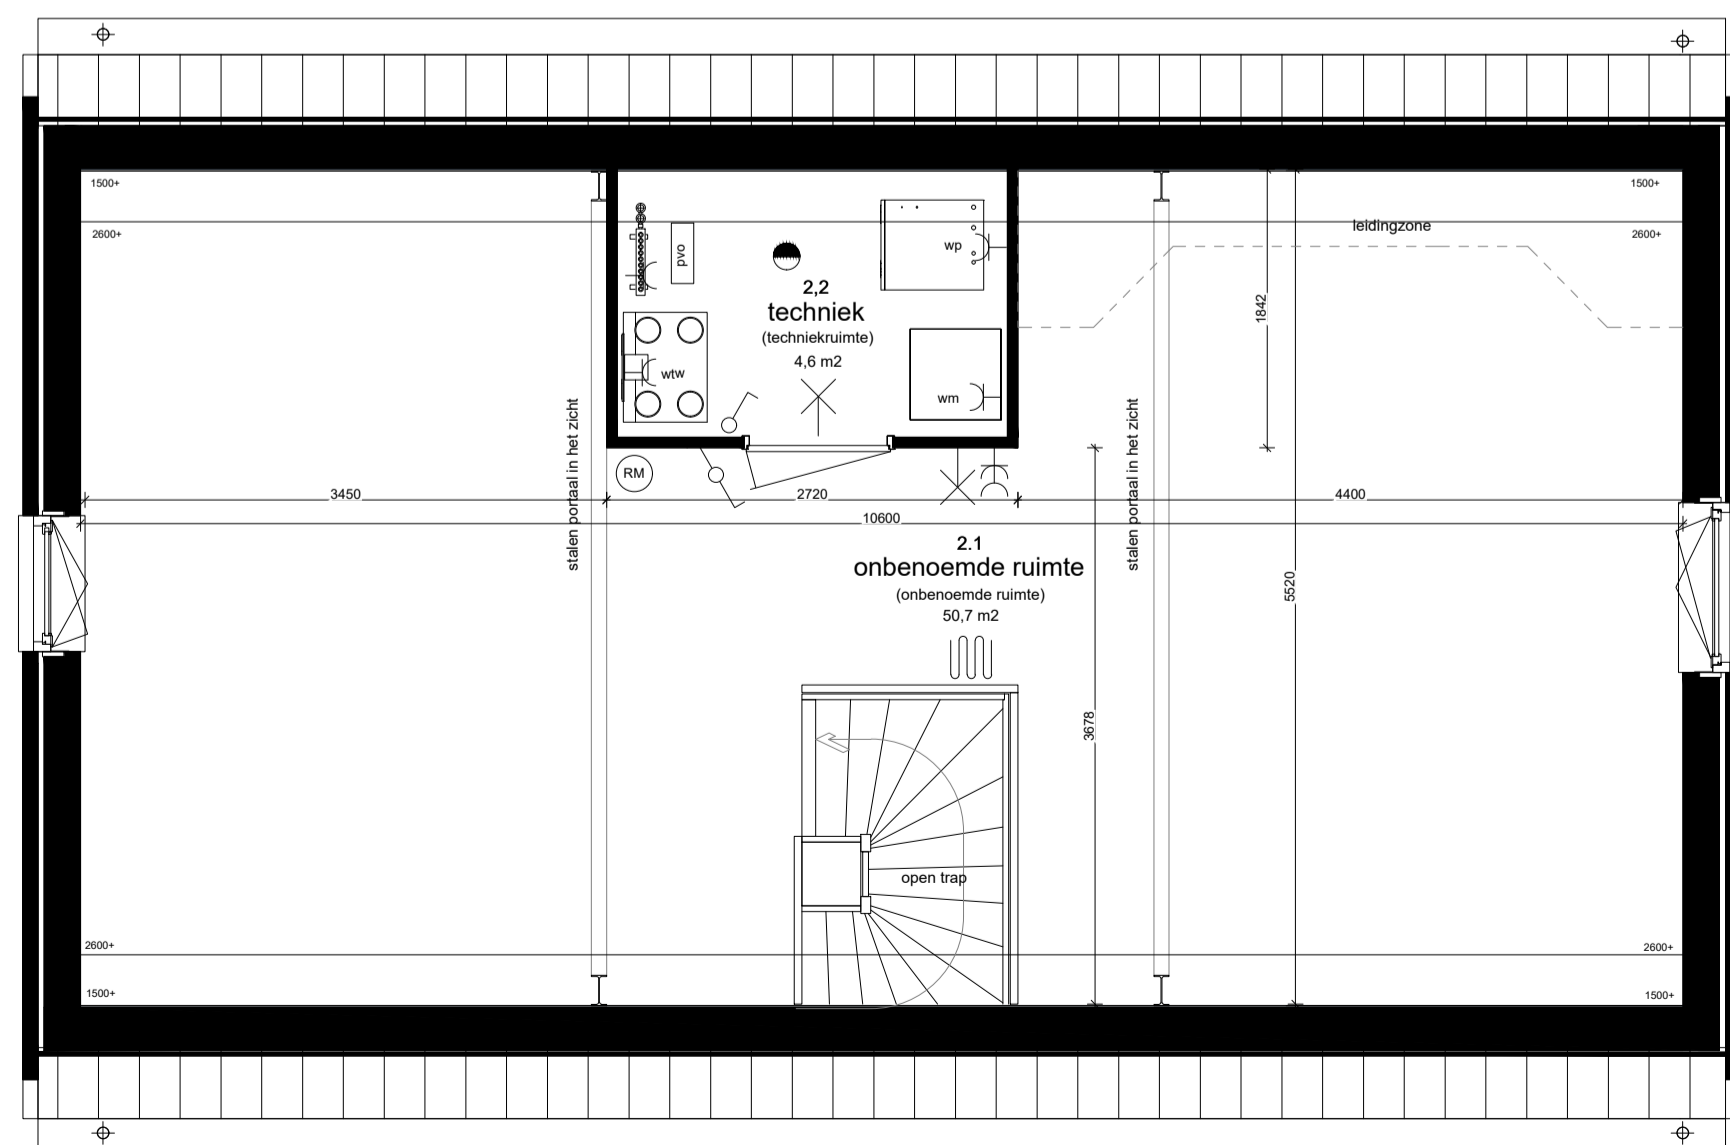


type: N
bnr.: 06
Tweede verdieping 1:50




type: N
bnr.: 06
zijgevel 1:100

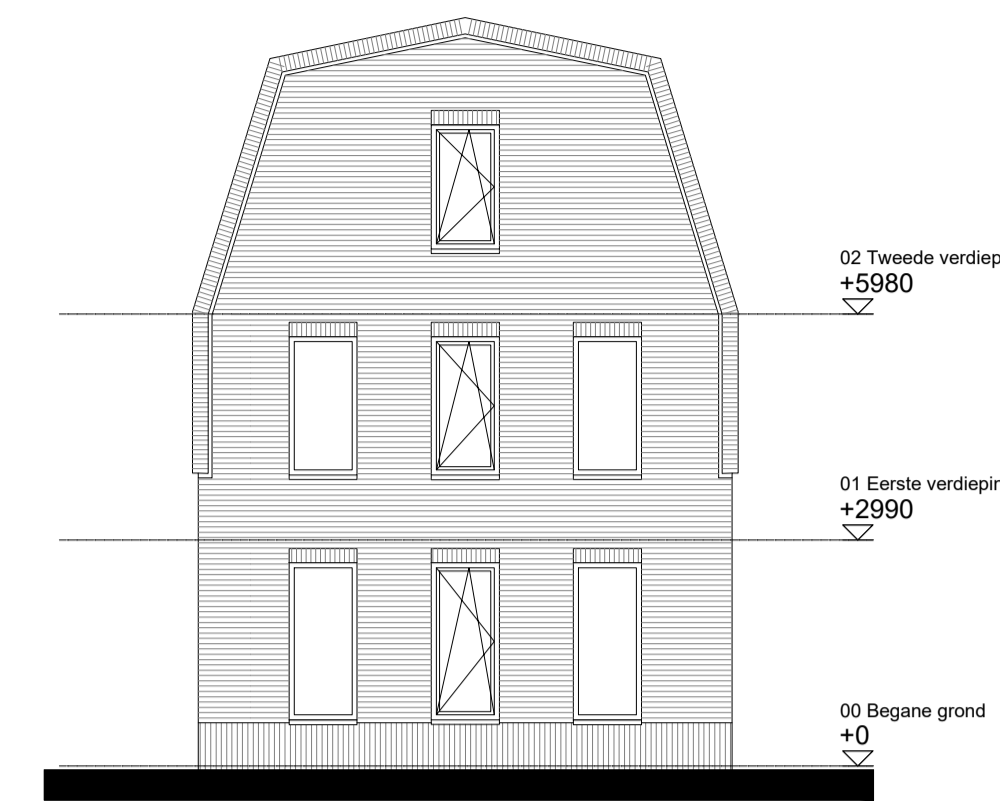


type: N
bnr.: 06
voorgevel 1:100

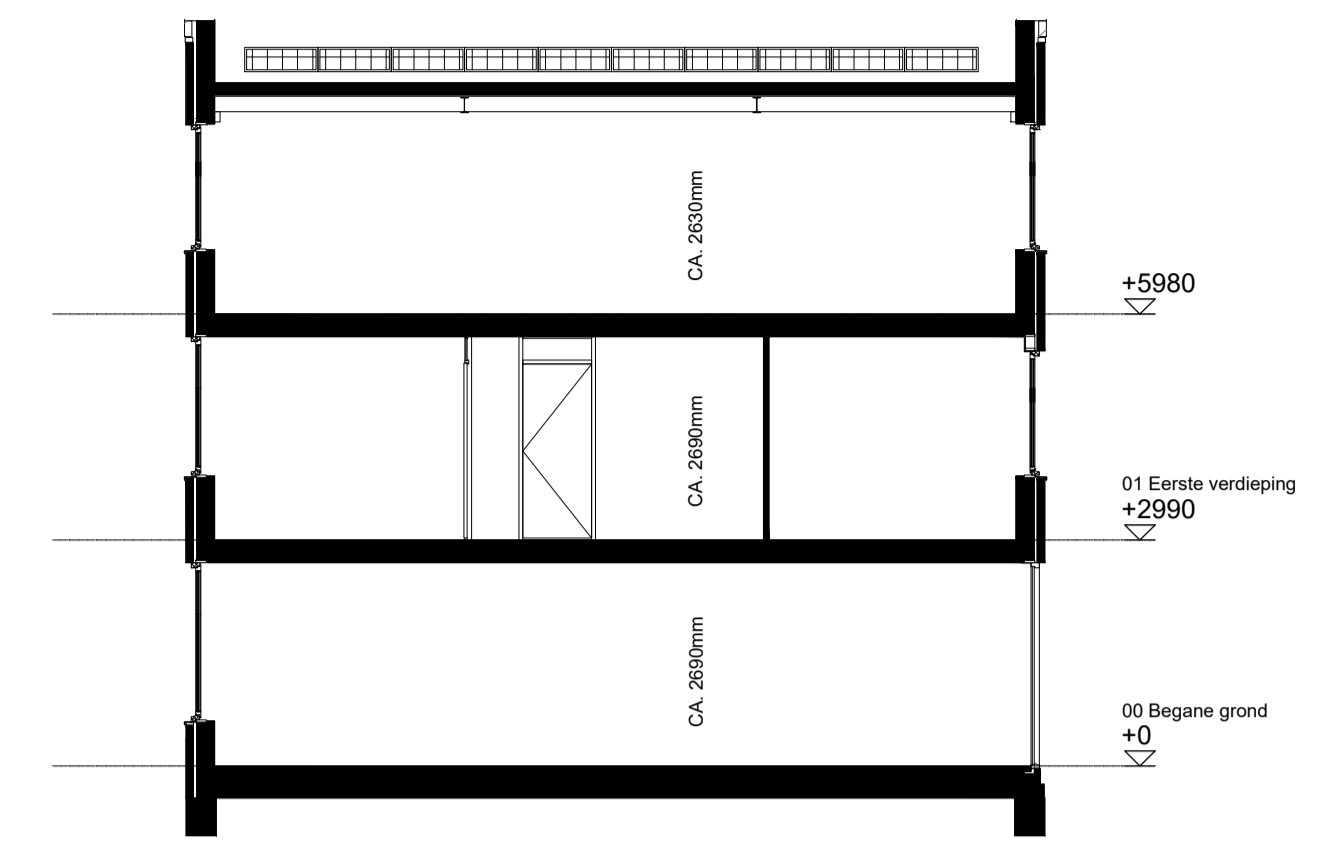


Doorsnede 1:100

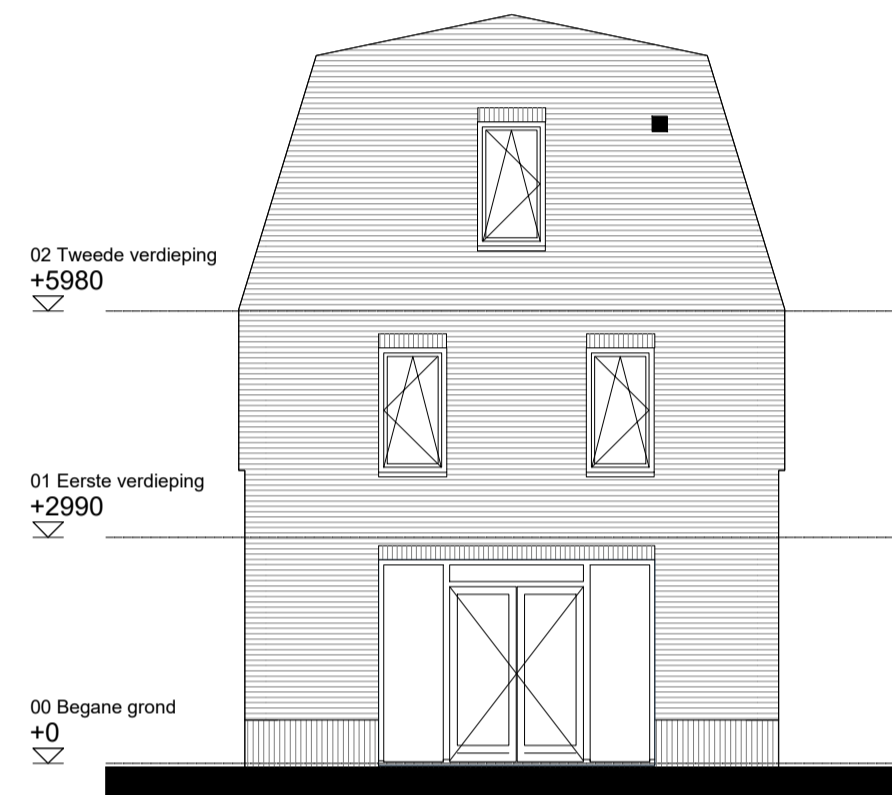


type: N
bnr.: 06
achtergevel 1:100

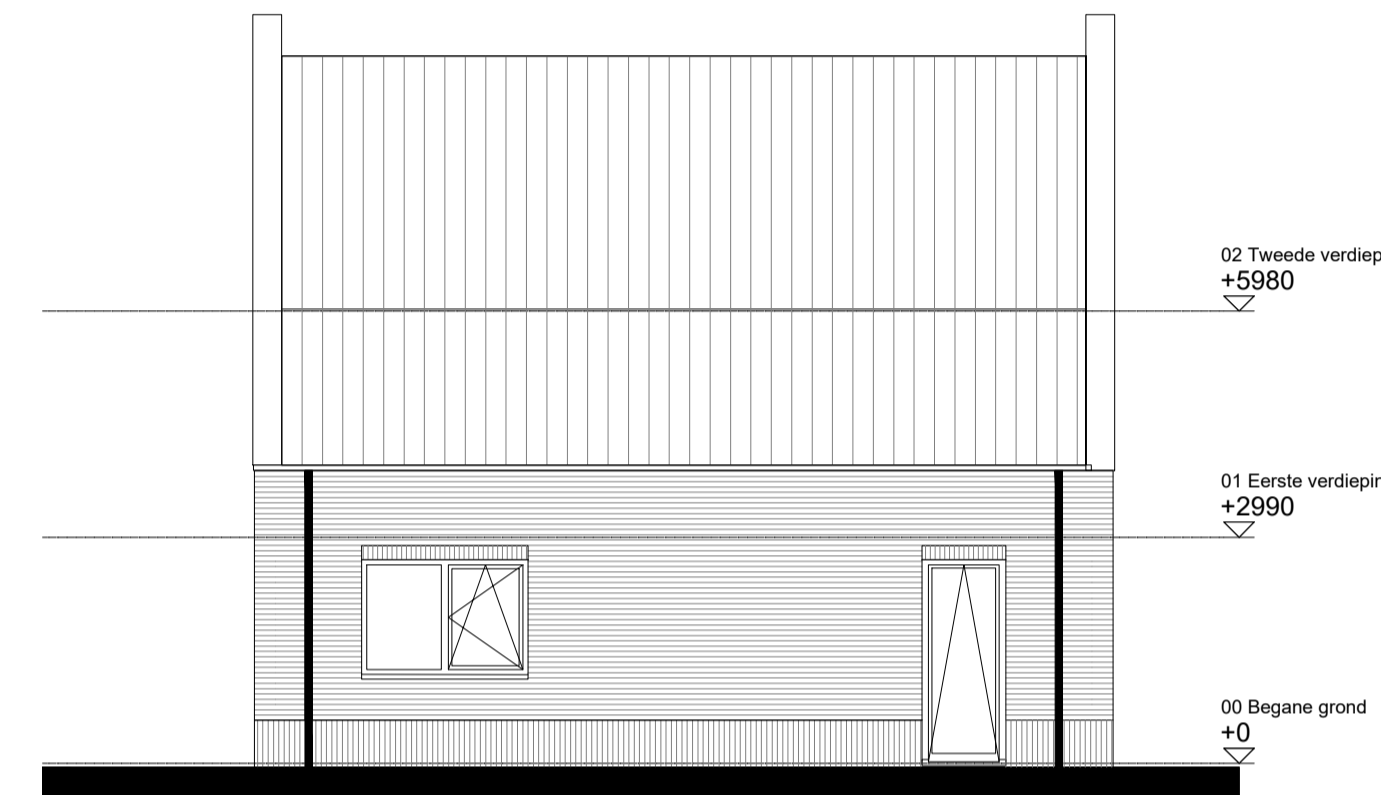


type: N
bnr.: 06
zijgevel 1:100

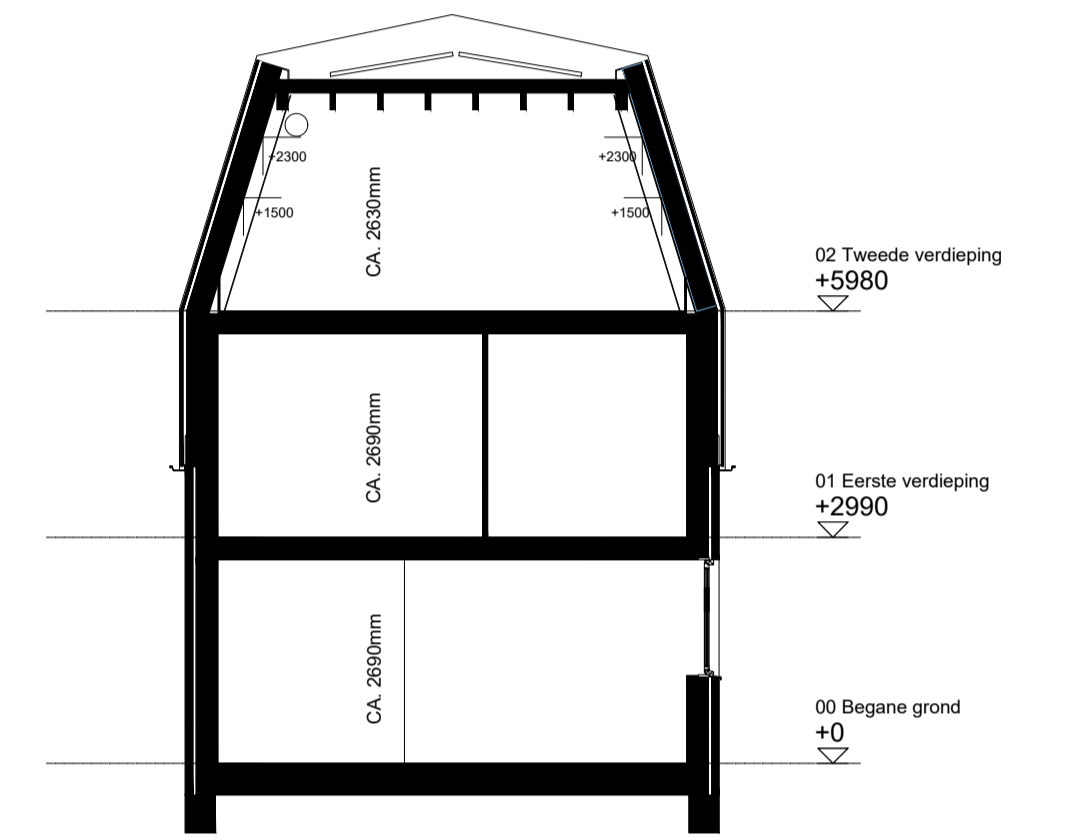

Doorsnede 1:100

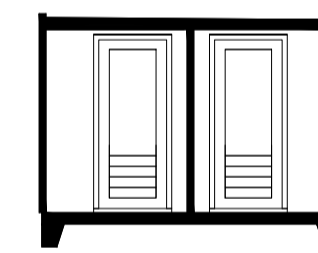


Doorsnede 1:100

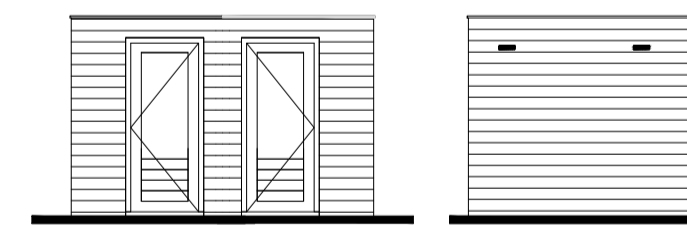

Tuinzijde 1:100

Zijaanzicht 1:100

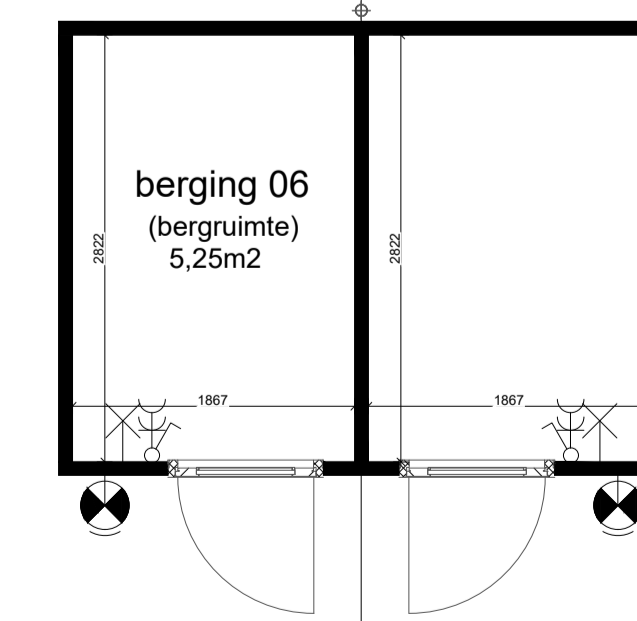


Plattegrond berging 1:50

Renvooi

<p>Installaties</p> <ul style="list-style-type: none"> ▲ - entree woning ● - thermostaat - - - - - thermostaat draadloos -o- aansluitpunt boiler loos -<->- enkele wandcontactdoos geaard -o- aansluitpunt loos -m- aansluitpunt kooktoestel -<->- aansluitpunt koelkast -<->- aansluitpunt afzuigkap -<->- aansluitpunt vaatwasser -<->- dubbele wandcontactdoos geaard -D- schiel ->->- bel 	<ul style="list-style-type: none"> - wandchakelaar - dubbelzijdige schakelaar - wisselschakelaar - lichtpunt aan plafond - lichtpunt aan wand - aansluitpunt wandlichtpunt buiten - wandarmatuur met schermensor - rookmelder (plafondmontage) - hemelwaterafvoer - meterkast - PV-paneel: aantal en locatie ter indicatie 	<ul style="list-style-type: none"> - unit balansventilatie - warmtepomp - elektrische radiator (indicatief aangegeven) - opstelplaats wasmachine/wasdroger - opstelplaats koelkast - vloerverwarming - verdeelunit - knopkluis - plaatstalen binnendeurkozijn - opdek deur 	<ul style="list-style-type: none"> metselewerk dakpannen
---	---	--	--

Maaetvoering is indicatief en exclusief wand-, plafond-, en vloerwerking.
Leidingen en kanalenverloop conform opgave installateur. Elektra wordt conform opgave installateur uitgevoerd.
Aantallen en plaats aansluitpunten/schakelaars indicatief. Installaties, alsmede afmeting, aantal en plaats radiatoren indicatief, deze worden conform opgave installateur uitgevoerd.

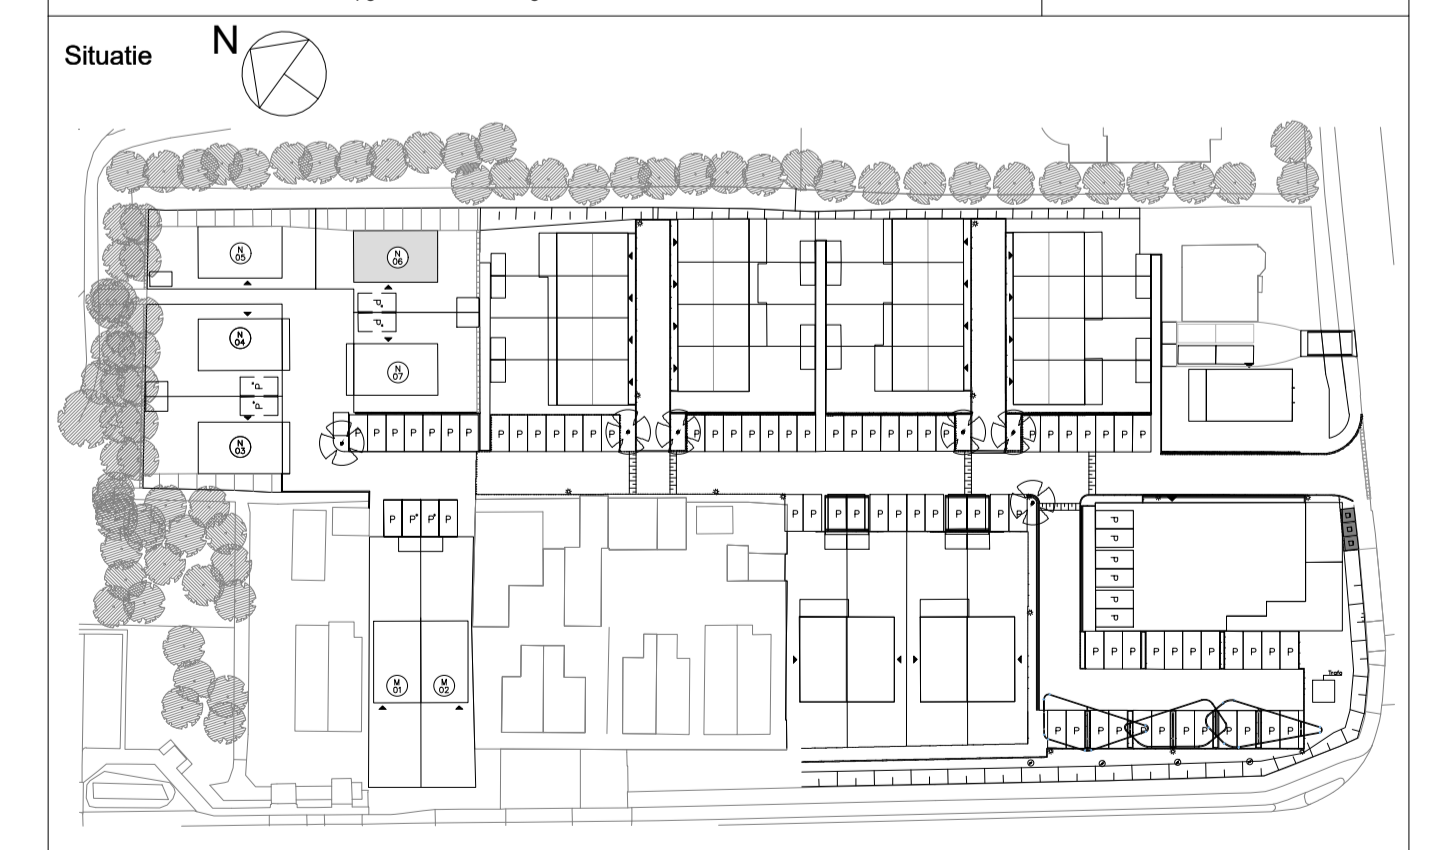

		<p>Type: Vrijstaand Bouwnummer: 06</p> <p>formaat: A1 schaal: 1:50 - 1:100 datum: 09-07-2024 gewijzigd: A B</p>
--	--	---