



type: N
bnr.: 07
Begane grond 1:50

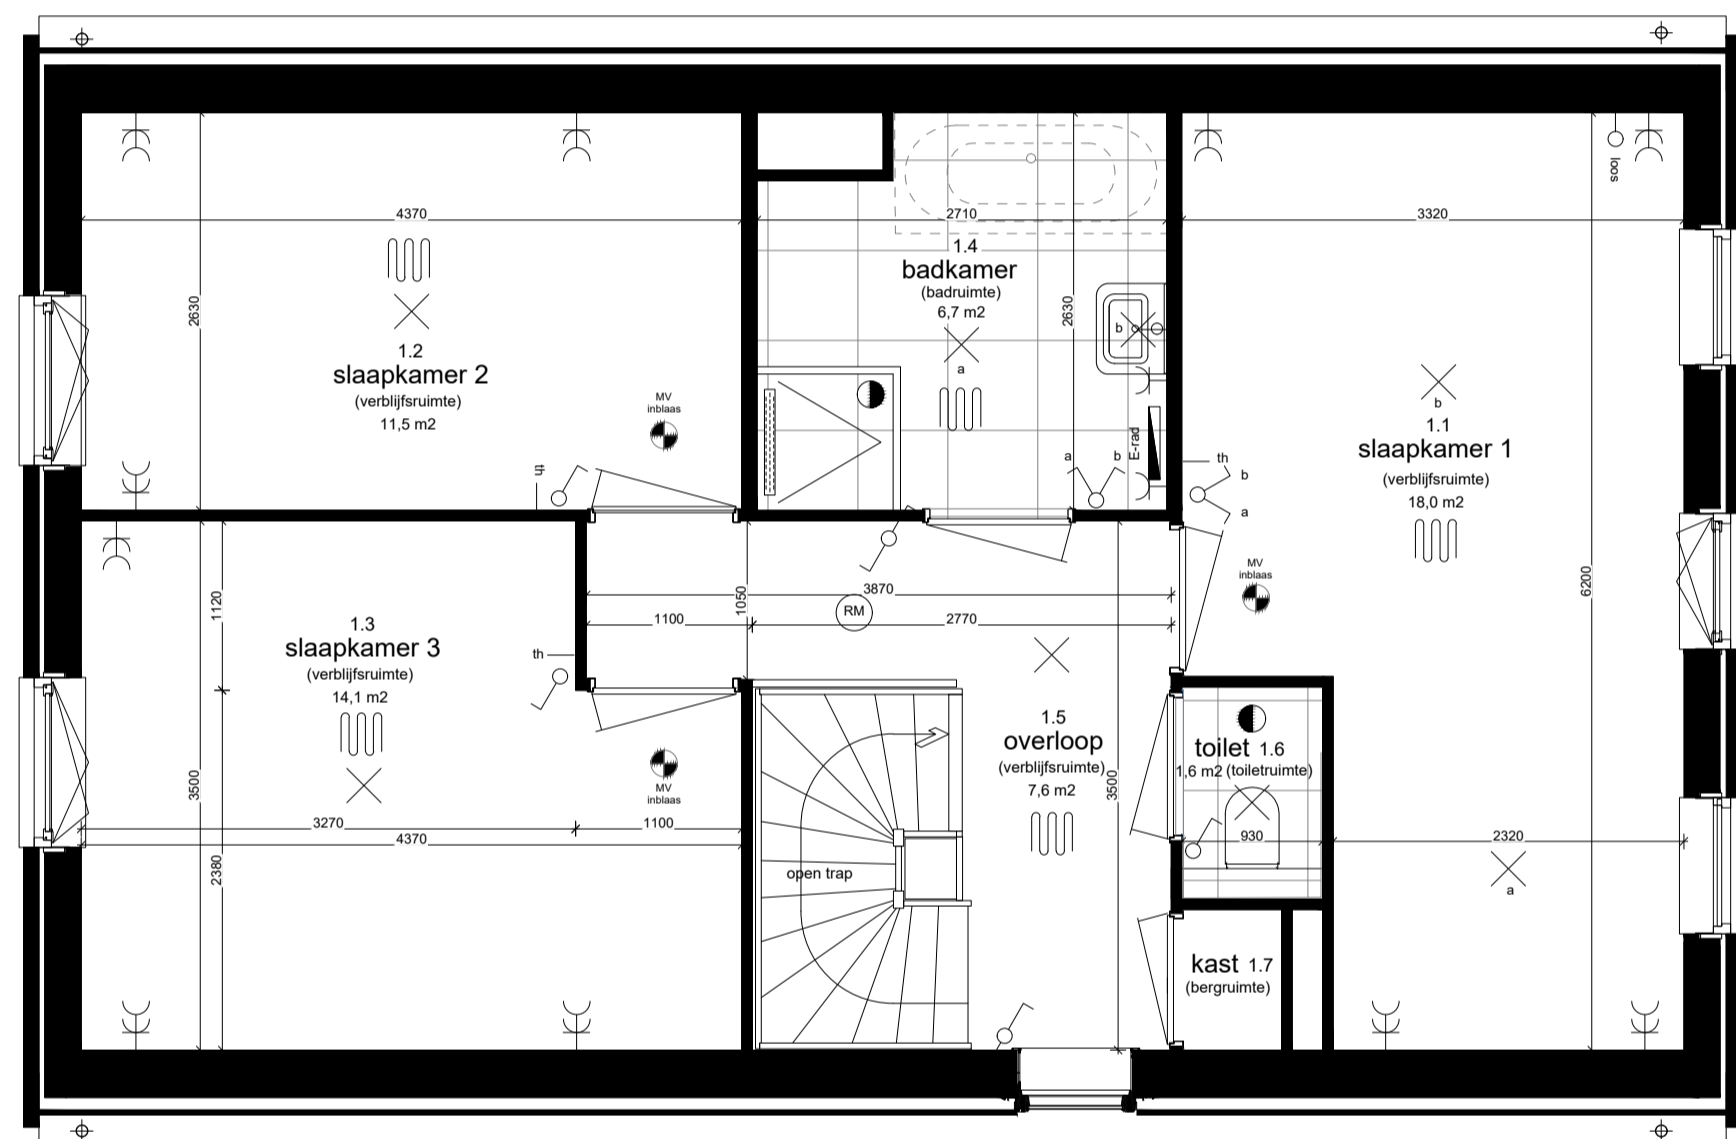


type: N
bnr.: 07
Eerste verdieping 1:50

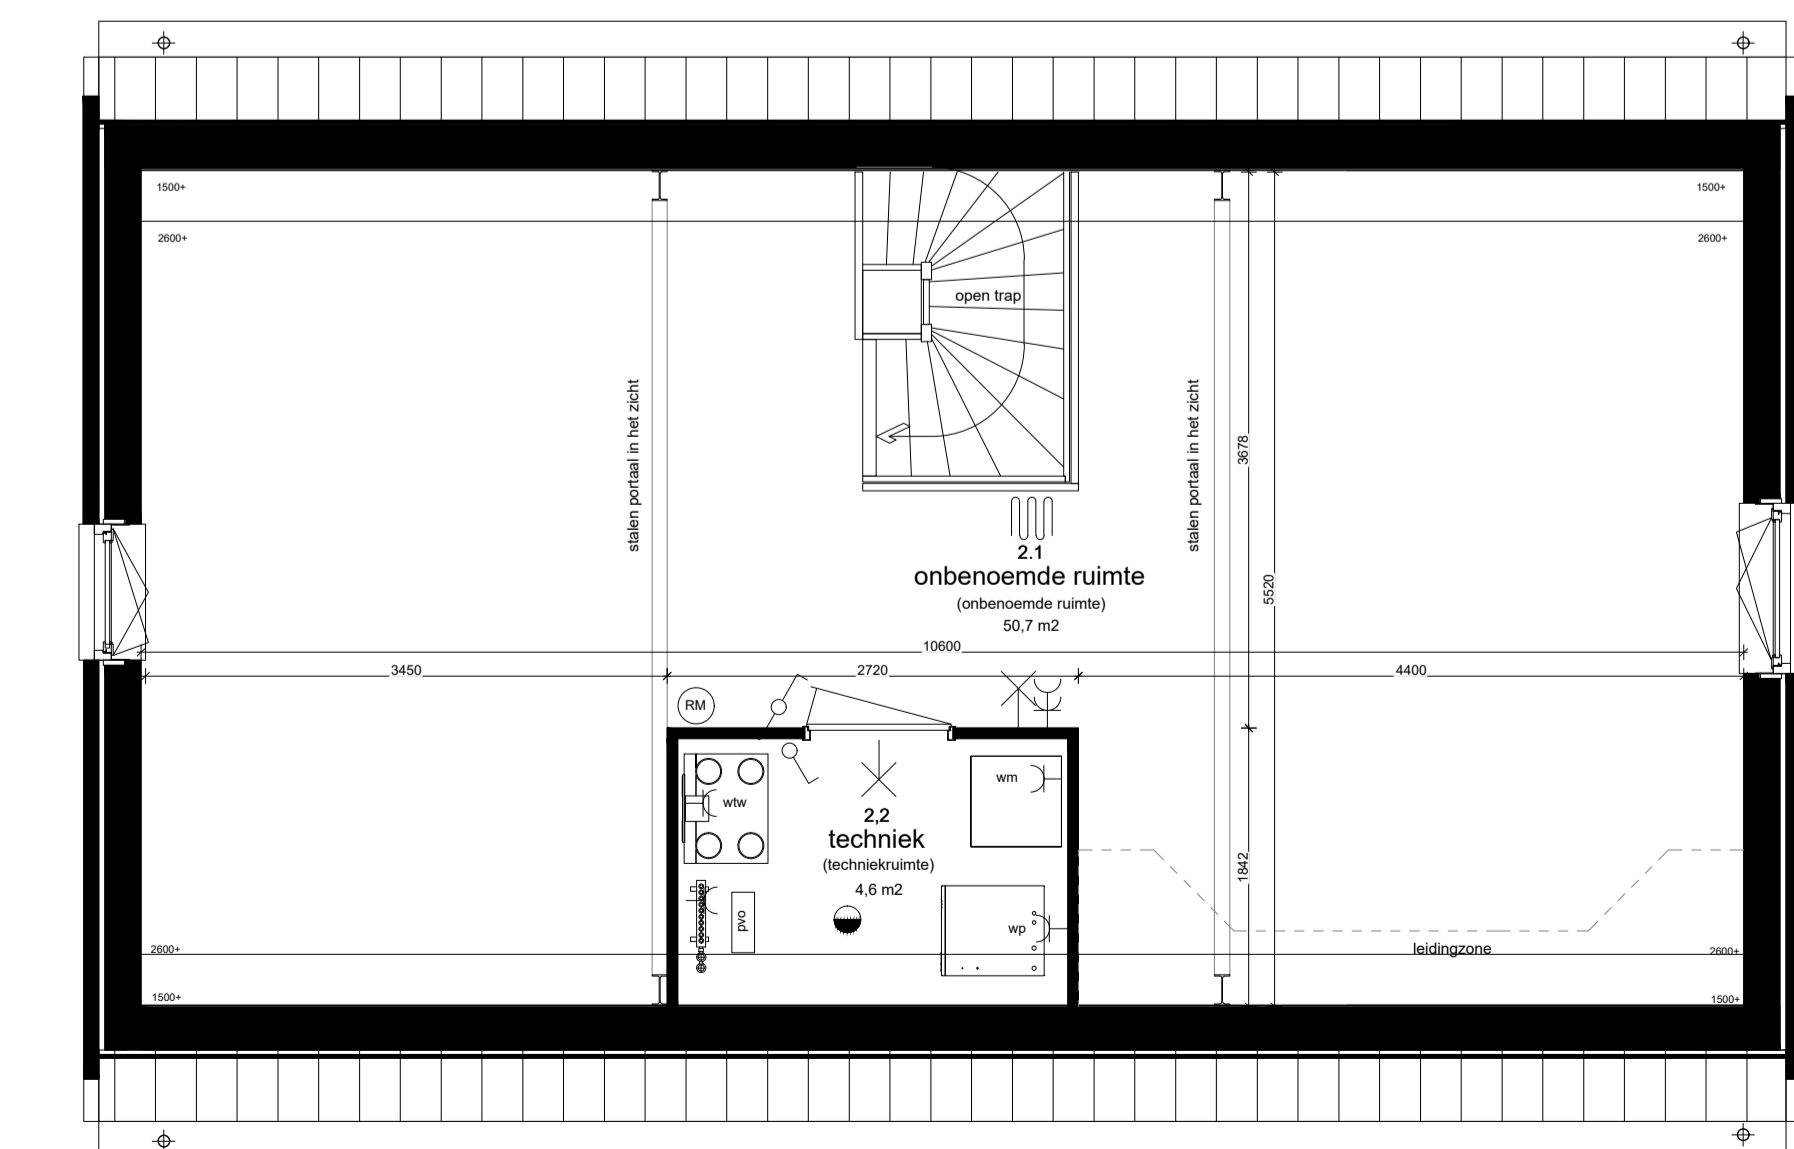


type: N
bnr.: 07
Tweede verdieping 1:50




zijgevel 1:100

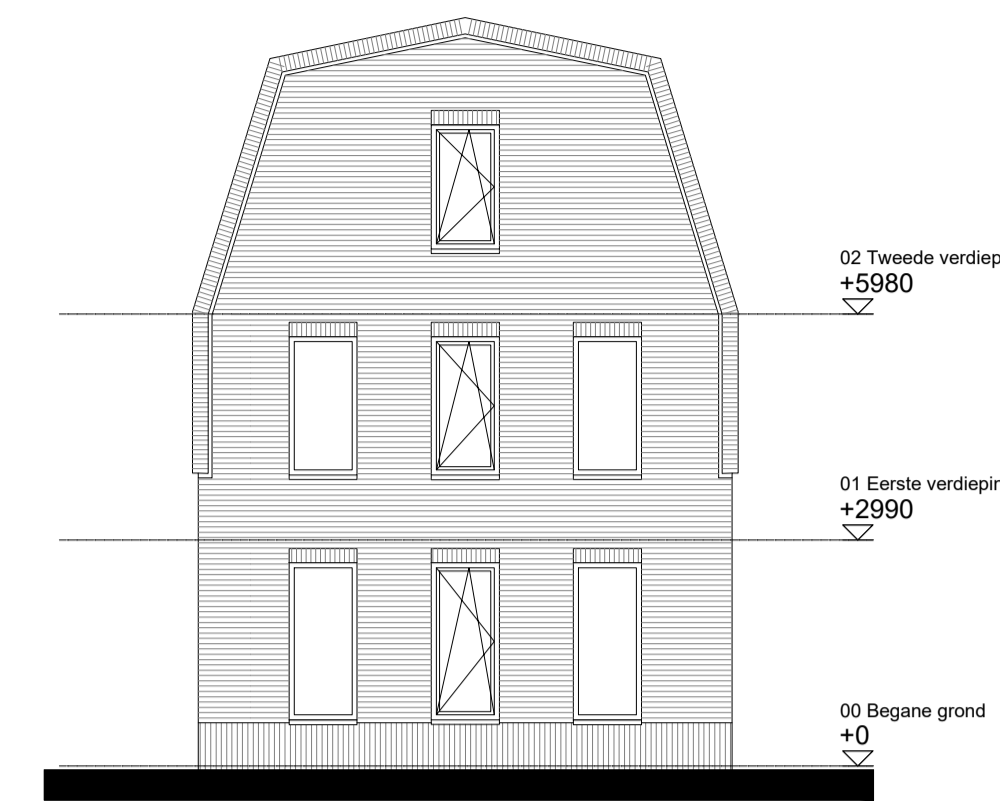


voorgevel 1:100

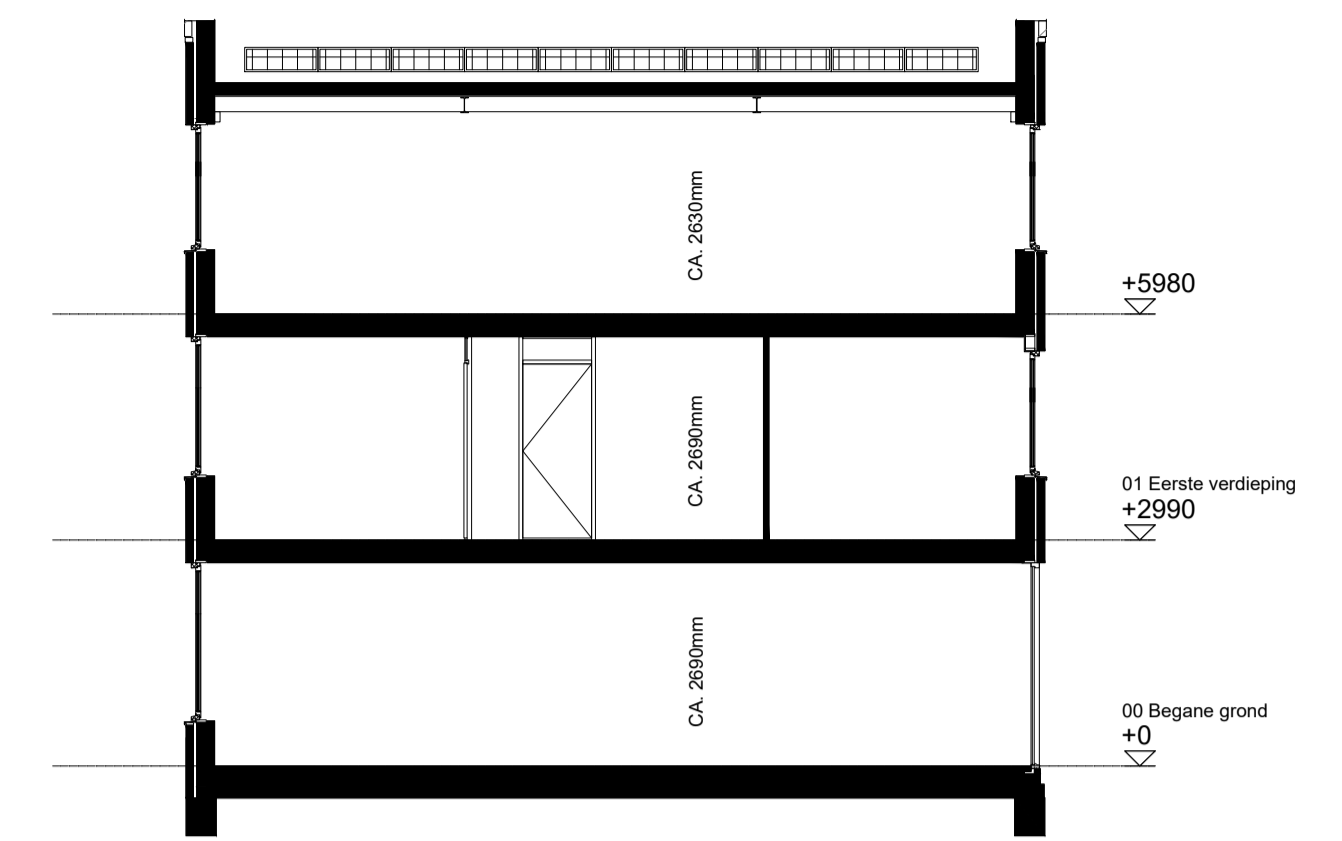


Doorsnede 1:100

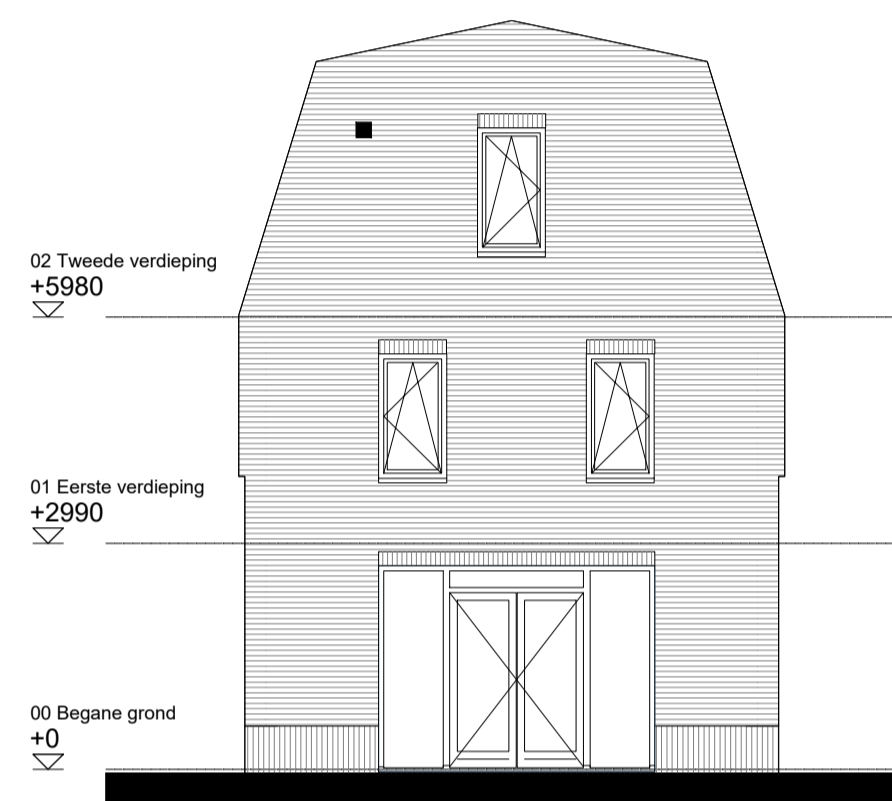


achtergevel 1:100

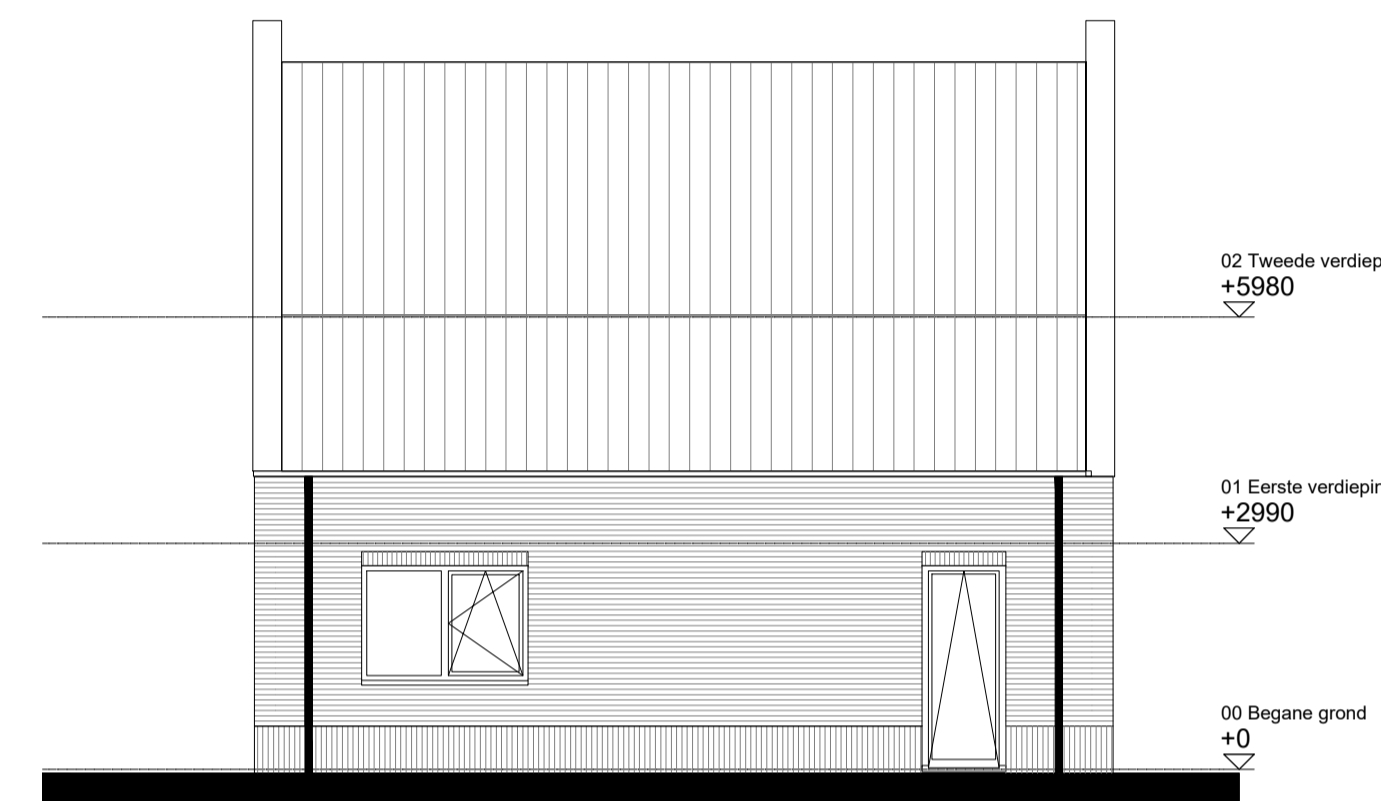


zijgevel 1:100

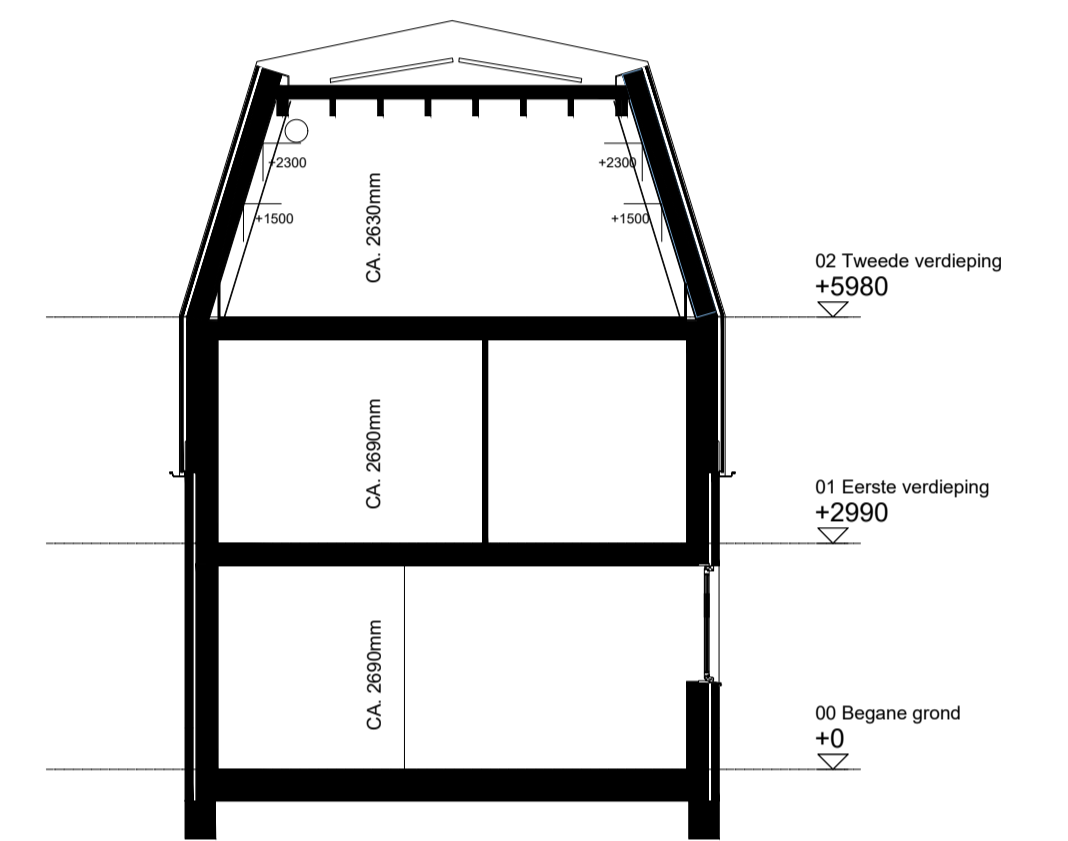

Doorsnede 1:100

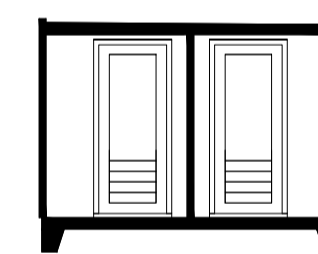


Doorsnede 1:100

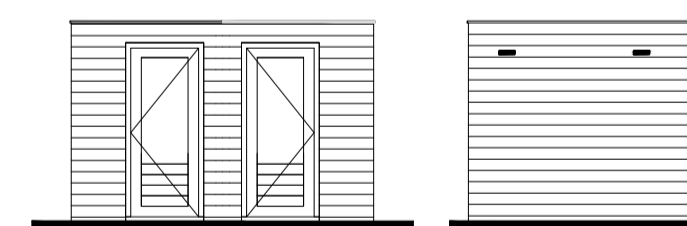

Tuinzijde 1:100

Zijaanzicht 1:100

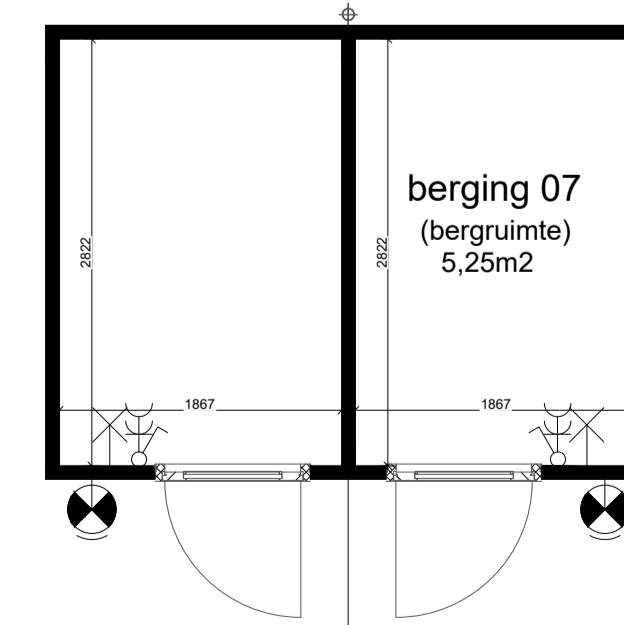


Plattegrond berging 1:50

Renvooi

<ul style="list-style-type: none"> - entree woning - thermostaat - thermostaat draadloos - aansluitpunt boiler loos - enkele wandcontactdoos geaard - aansluitpunt loos - aansluitpunt kooktoestel - aansluitpunt koelkast - aansluitpunt afzuigkap - aansluitpunt vaatwasser - dubbele wandcontactdoos geaard - schel - bel 	<ul style="list-style-type: none"> - wandchakelaar - dubbelpolige schakelaar - wisselschakelaar - lichtpunt aan plafond - lichtpunt aan wand - aansluitpunt kooktoestel - aansluitpunt koelkast - aansluitpunt afzuigkap - aansluitpunt vaatwasser - hermelwaterafvoer - meterkast - PV-paneel: aantal en locatie ter indicatie 	<ul style="list-style-type: none"> - unit balansventilatie - warmtepomp - elektrische radiator (indicatief aangegeven) - opstelplaats wasmachine/wasdroger - opstelplaats koelkast - vloerverwarming - verdeelunit - knopknip - plaatstalen binnendeurkozijn opdek deur 	<ul style="list-style-type: none"> - metselwerk - dakpannen
---	---	--	---

Maaetvoering is indicatief en exclusief wand-, plafond- en vloerafwerking.
Leidingen en kanalenverloop conform opgave installateur. Elektra wordt conform opgave installateur uitgevoerd.
Aantallen en plaats aansluitpunten/schakelaars indicatief. Installaties, alsmede afmeting, aantal en plaats radiatoren indicatief, deze worden conform opgave installateur uitgevoerd.

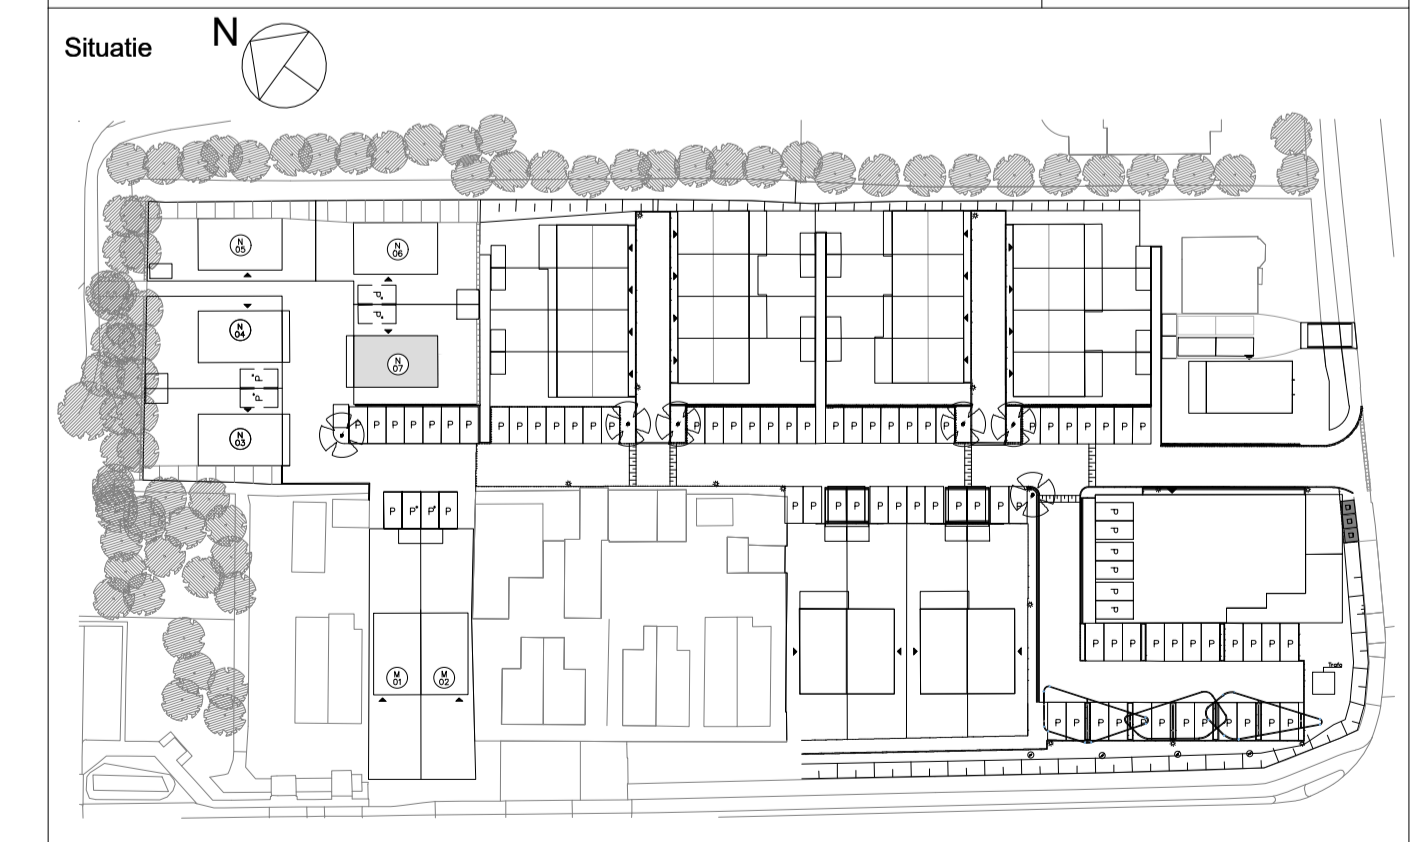

Type: Vrijstaand
 Bouwnummer: 07
 formaat: A1
 schaal: 1:50 - 1:100
 datum: 09-07-2024
 gewijzigd: A
 B